





B	Espais lliures - Jardí urbà
C3	Equipaments
C4	Altres espais lliures
7as5n	Habitatge unifamiliar en filera
7bs5n	Habitatge plurifamiliar (HPO)
AE	Activitat econòmica
AE.HT	Activitat econòmica (Habitatge turístic)






- B Espais lliures - Jardí urbà
- C3 Equipaments
- C4 Altres espais lliures
- 7as5n Habitatge unifamiliar en filera
- 7bs5n Habitatge plurifamiliar (HPO)
- AE Activitat econòmica
- AE.HT Activitat econòmica (Habitatge turístic)




B	Espais lliures - Jardí urbà
C3	Equipaments
C4	Altres espais lliures
7as5n	Habitatge unifamiliar en filera
7bs5n	Habitatge plurifamiliar (HPO)
AE	Activitat econòmica
AE.HT	Activitat econòmica (Habitatge turístic)


Alçat C
Habitatges turístics

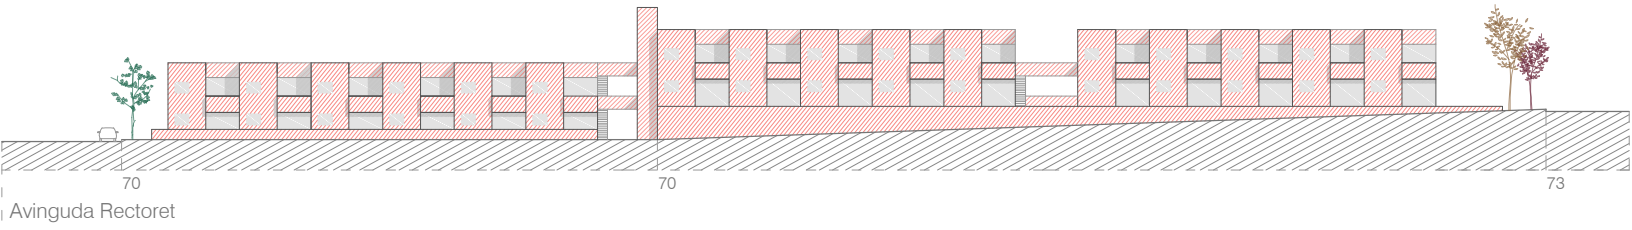



Alçat D
Habitatges turístics

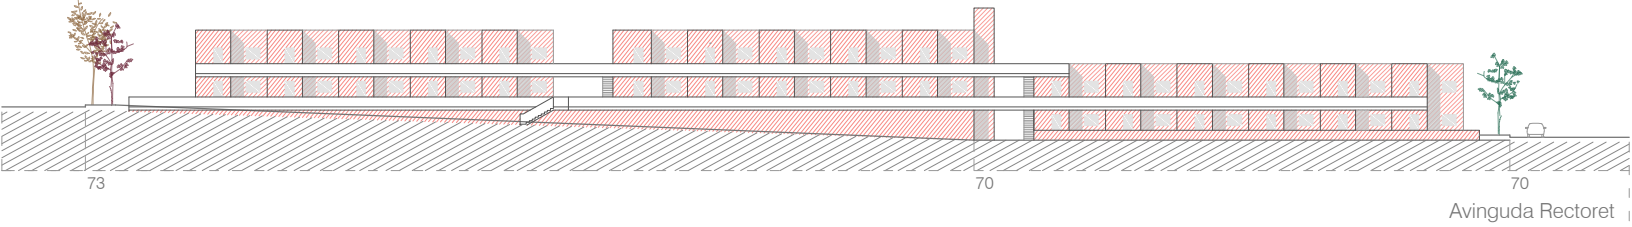


Alçat A
Habitatges unifamiliars en filera

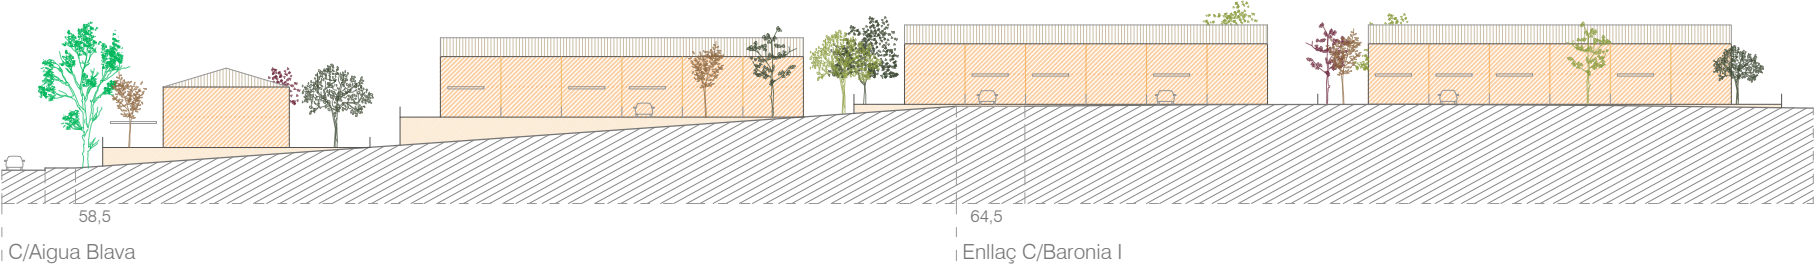


Secció Transversal B

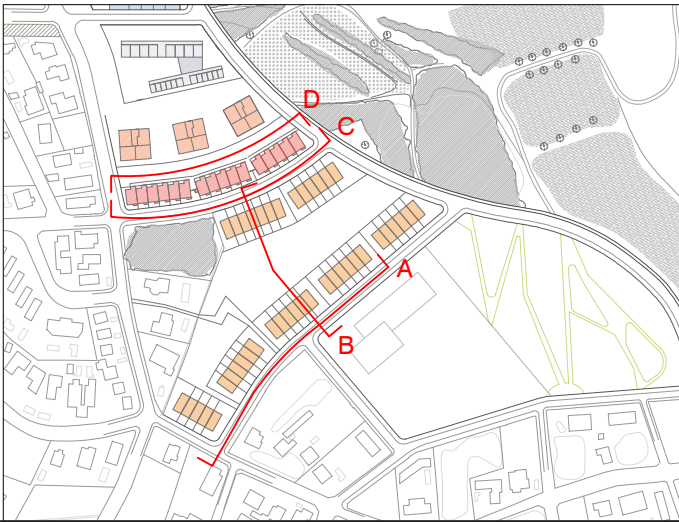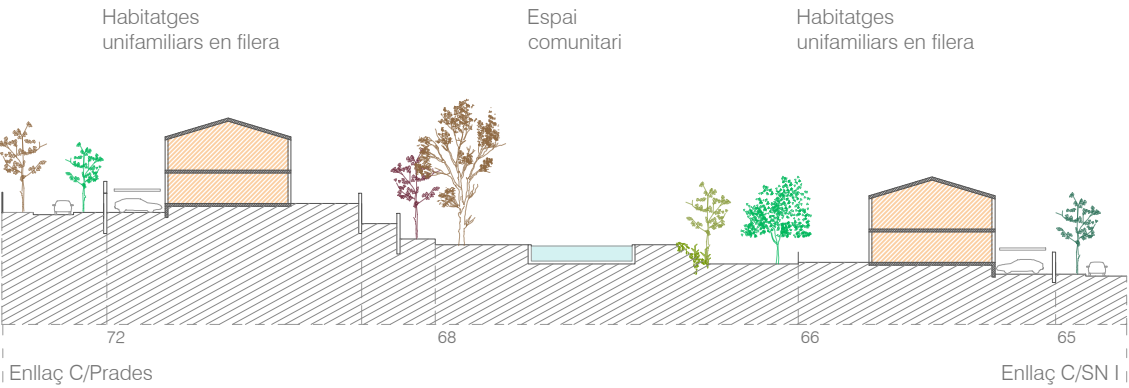


Secció Transversal E

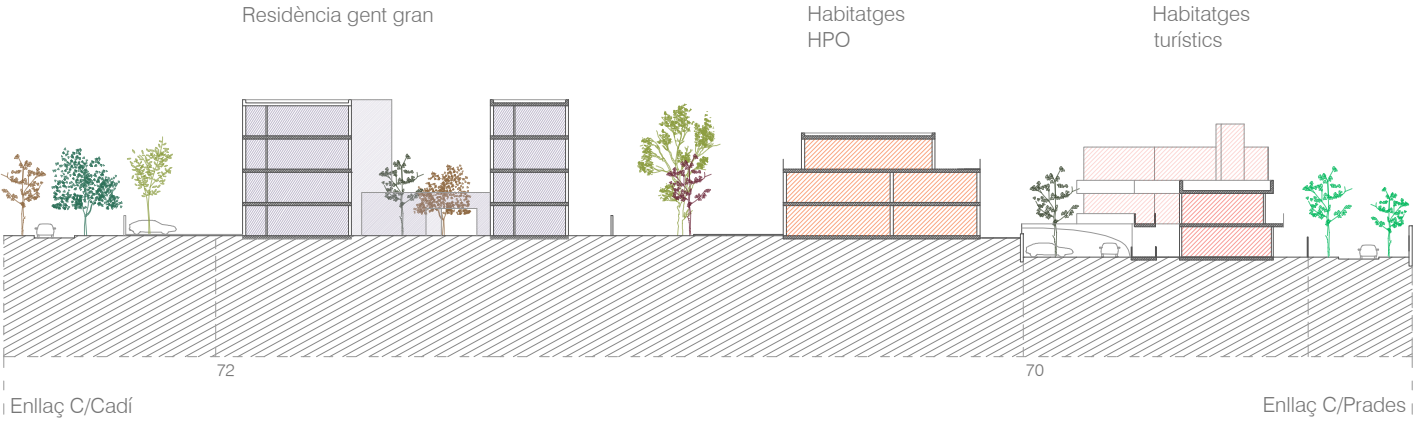

Secció Transversal F

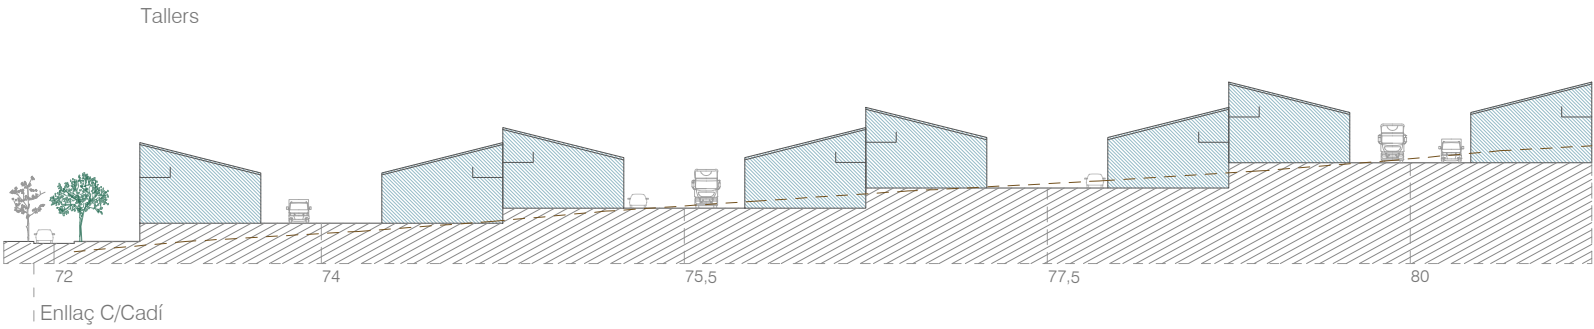



Secció Transversal G

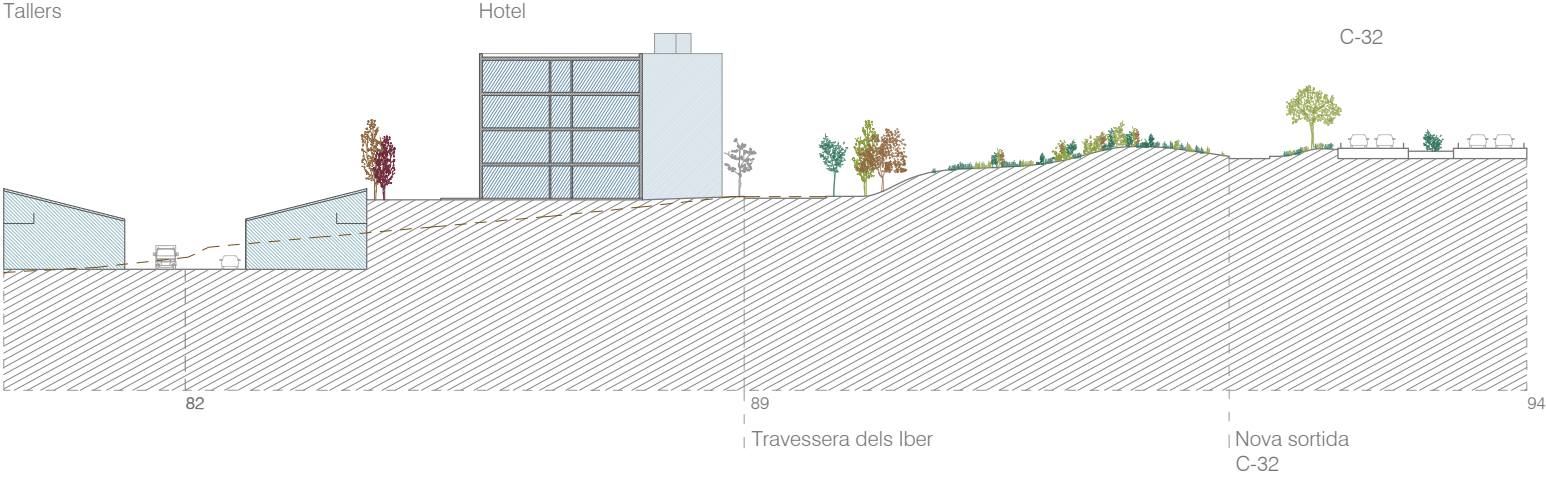

----- Terreny natural
—— Secció proposta



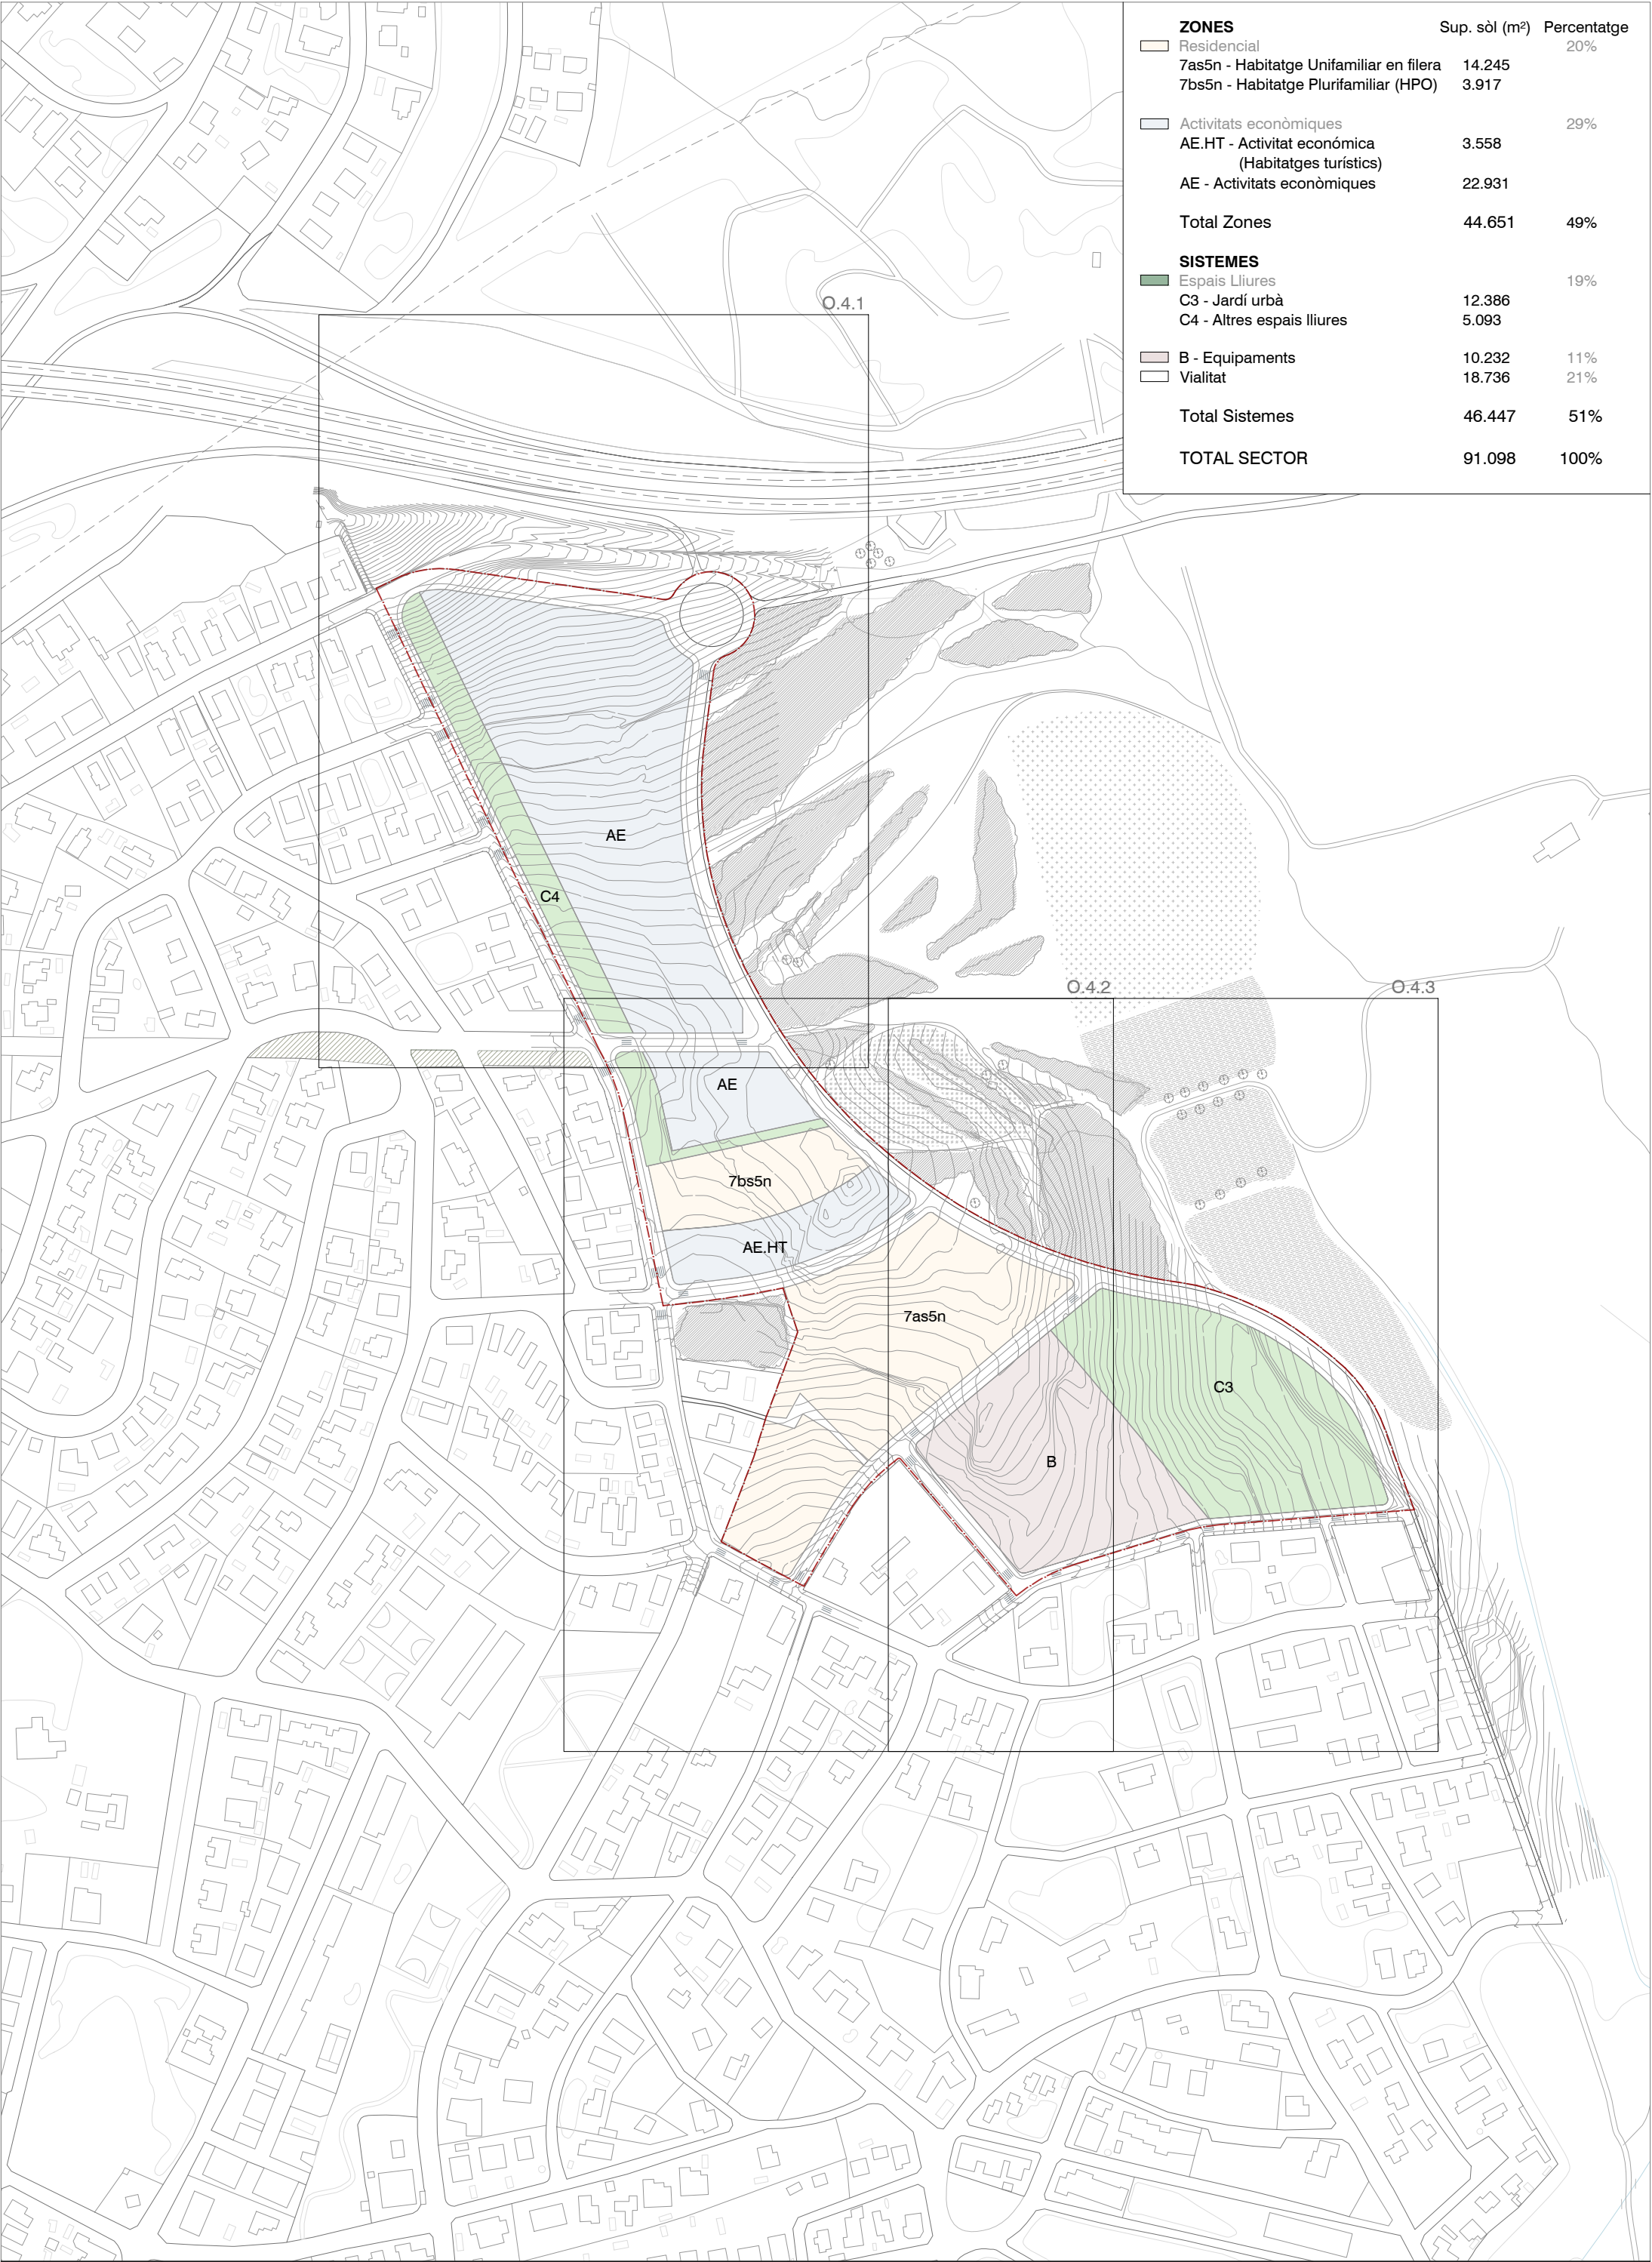

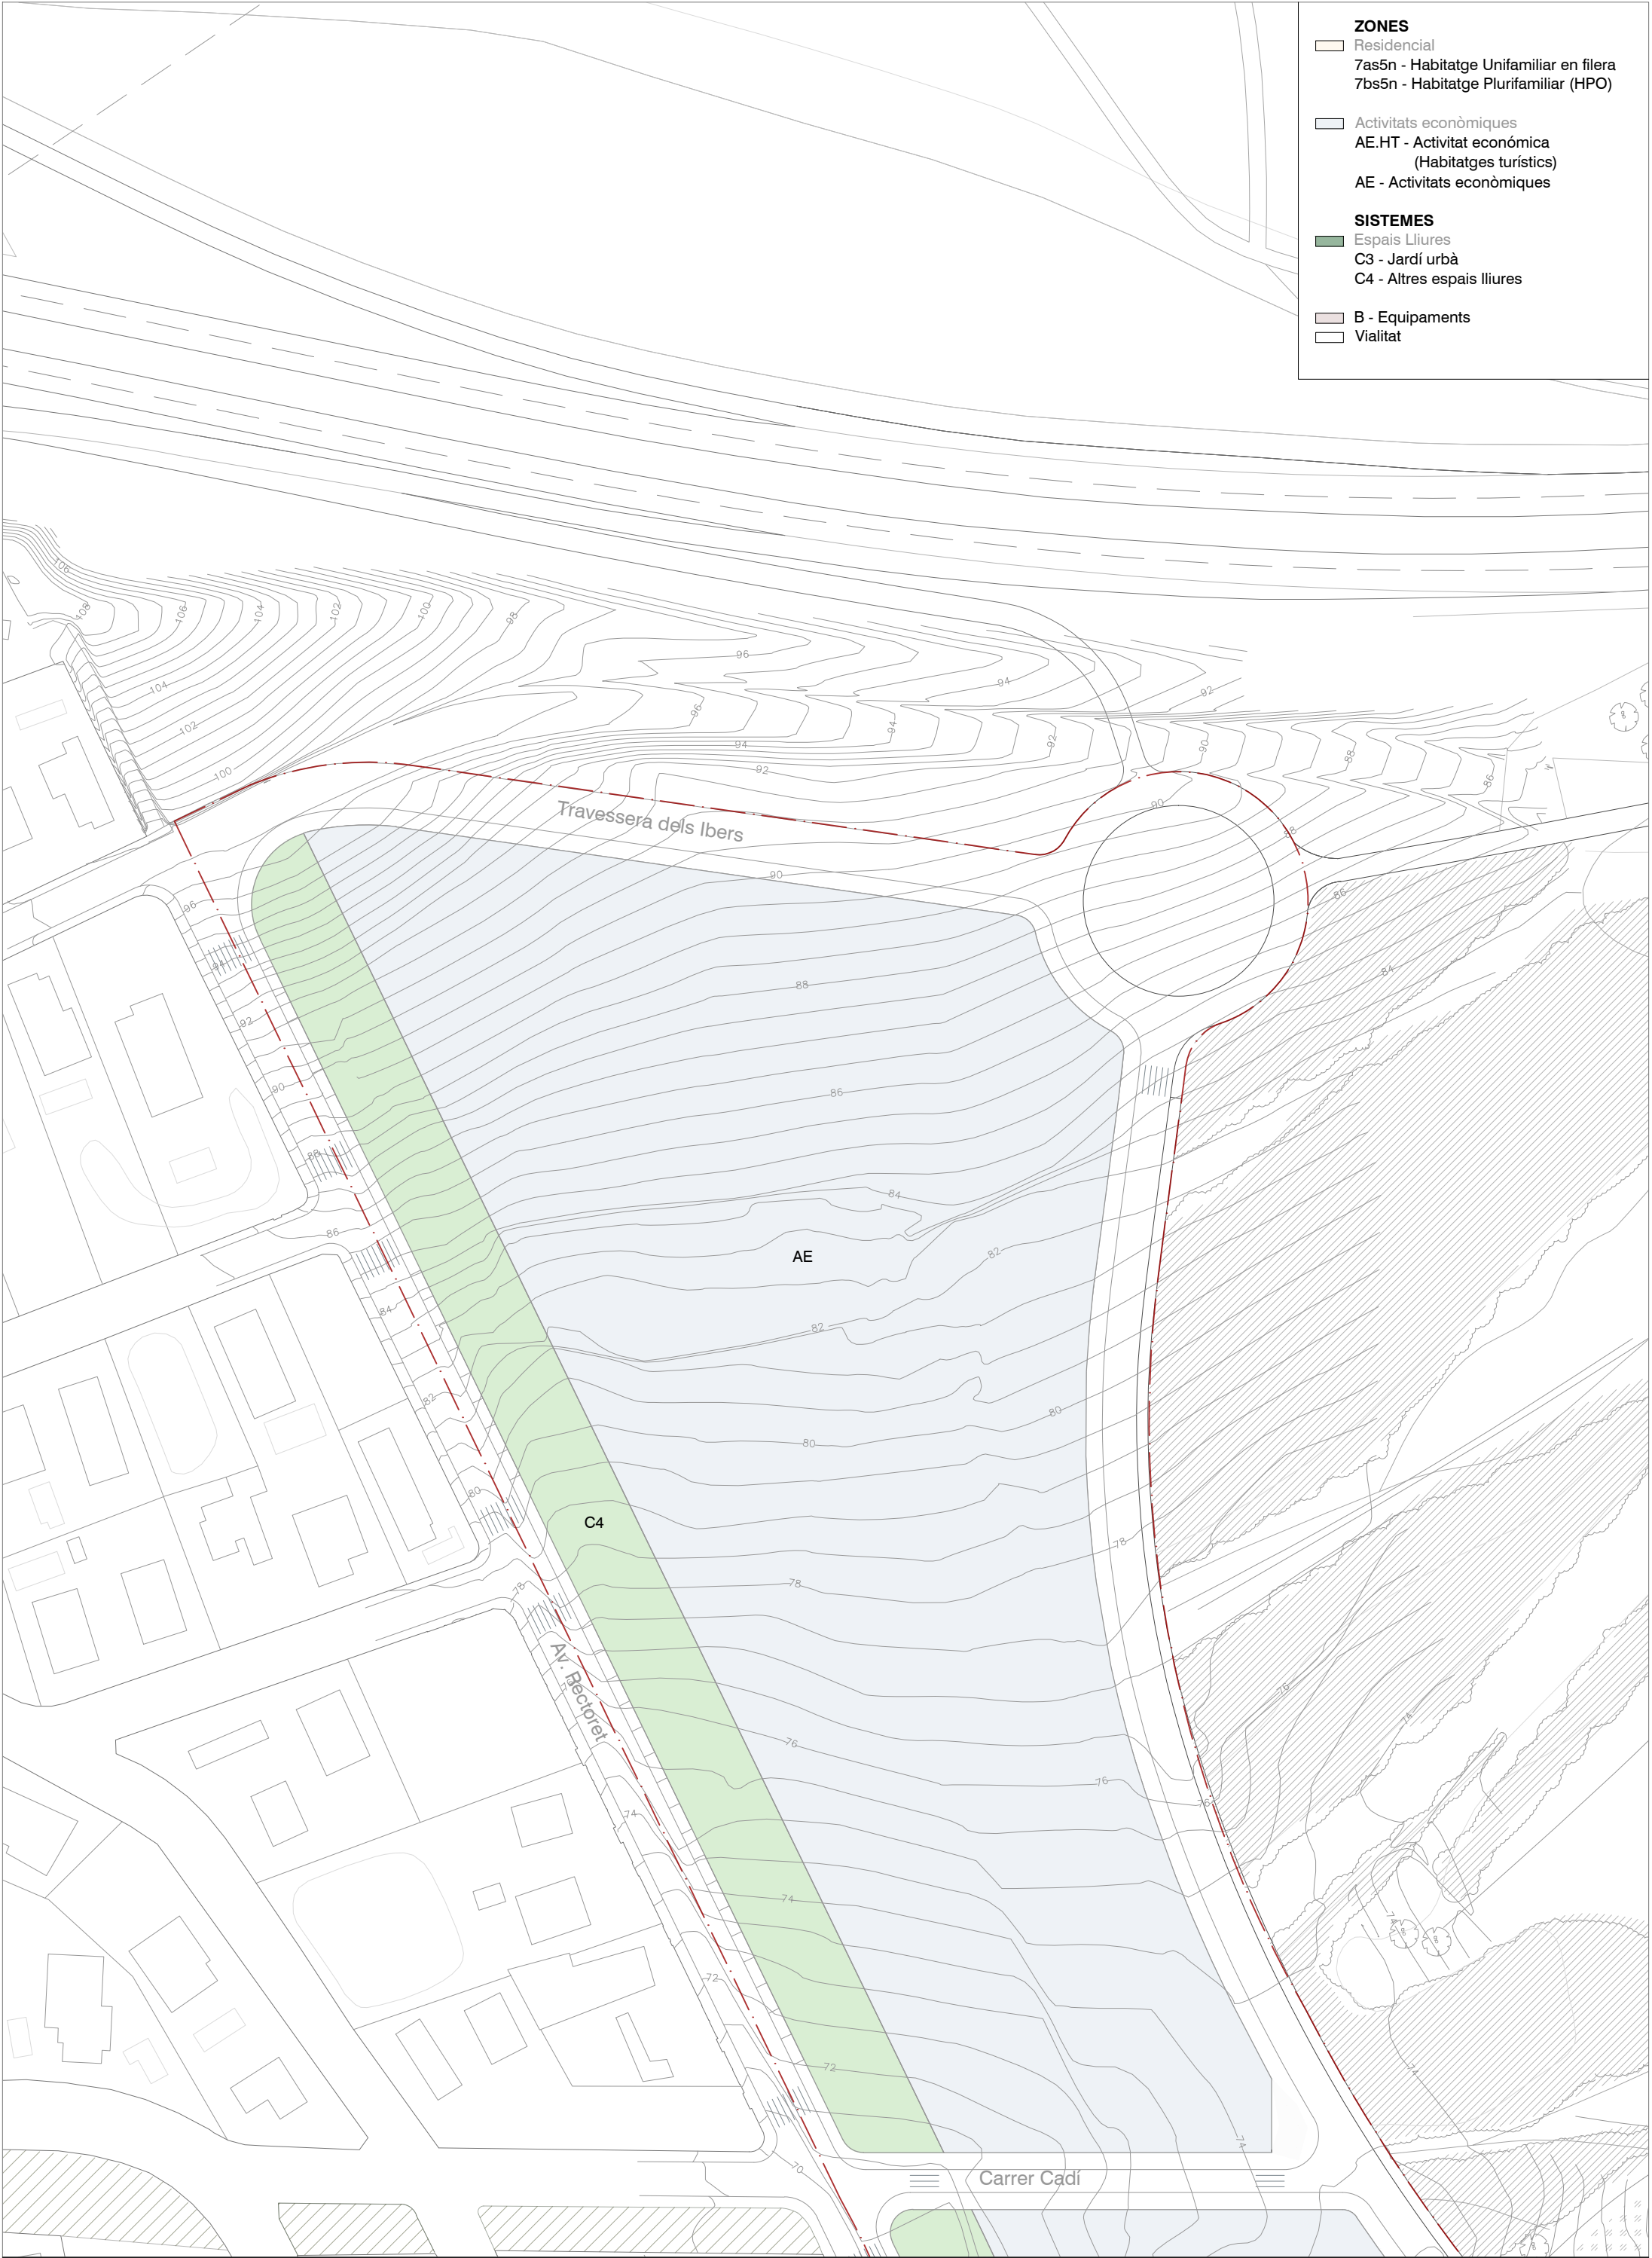

ZONES

Residencial
7as5n - Habitatge Unifamiliar en filera
7bs5n - Habitatge Plurifamiliar (HPO)


Activitats econòmiques
AE.HT - Activitat econòmica (Habitatges turístics)
AE - Activitats econòmiques


SISTEMES


Espais Lliures
C3 - Jardí urbà
C4 - Altres espais lliures


B - Equipaments

Vialitat

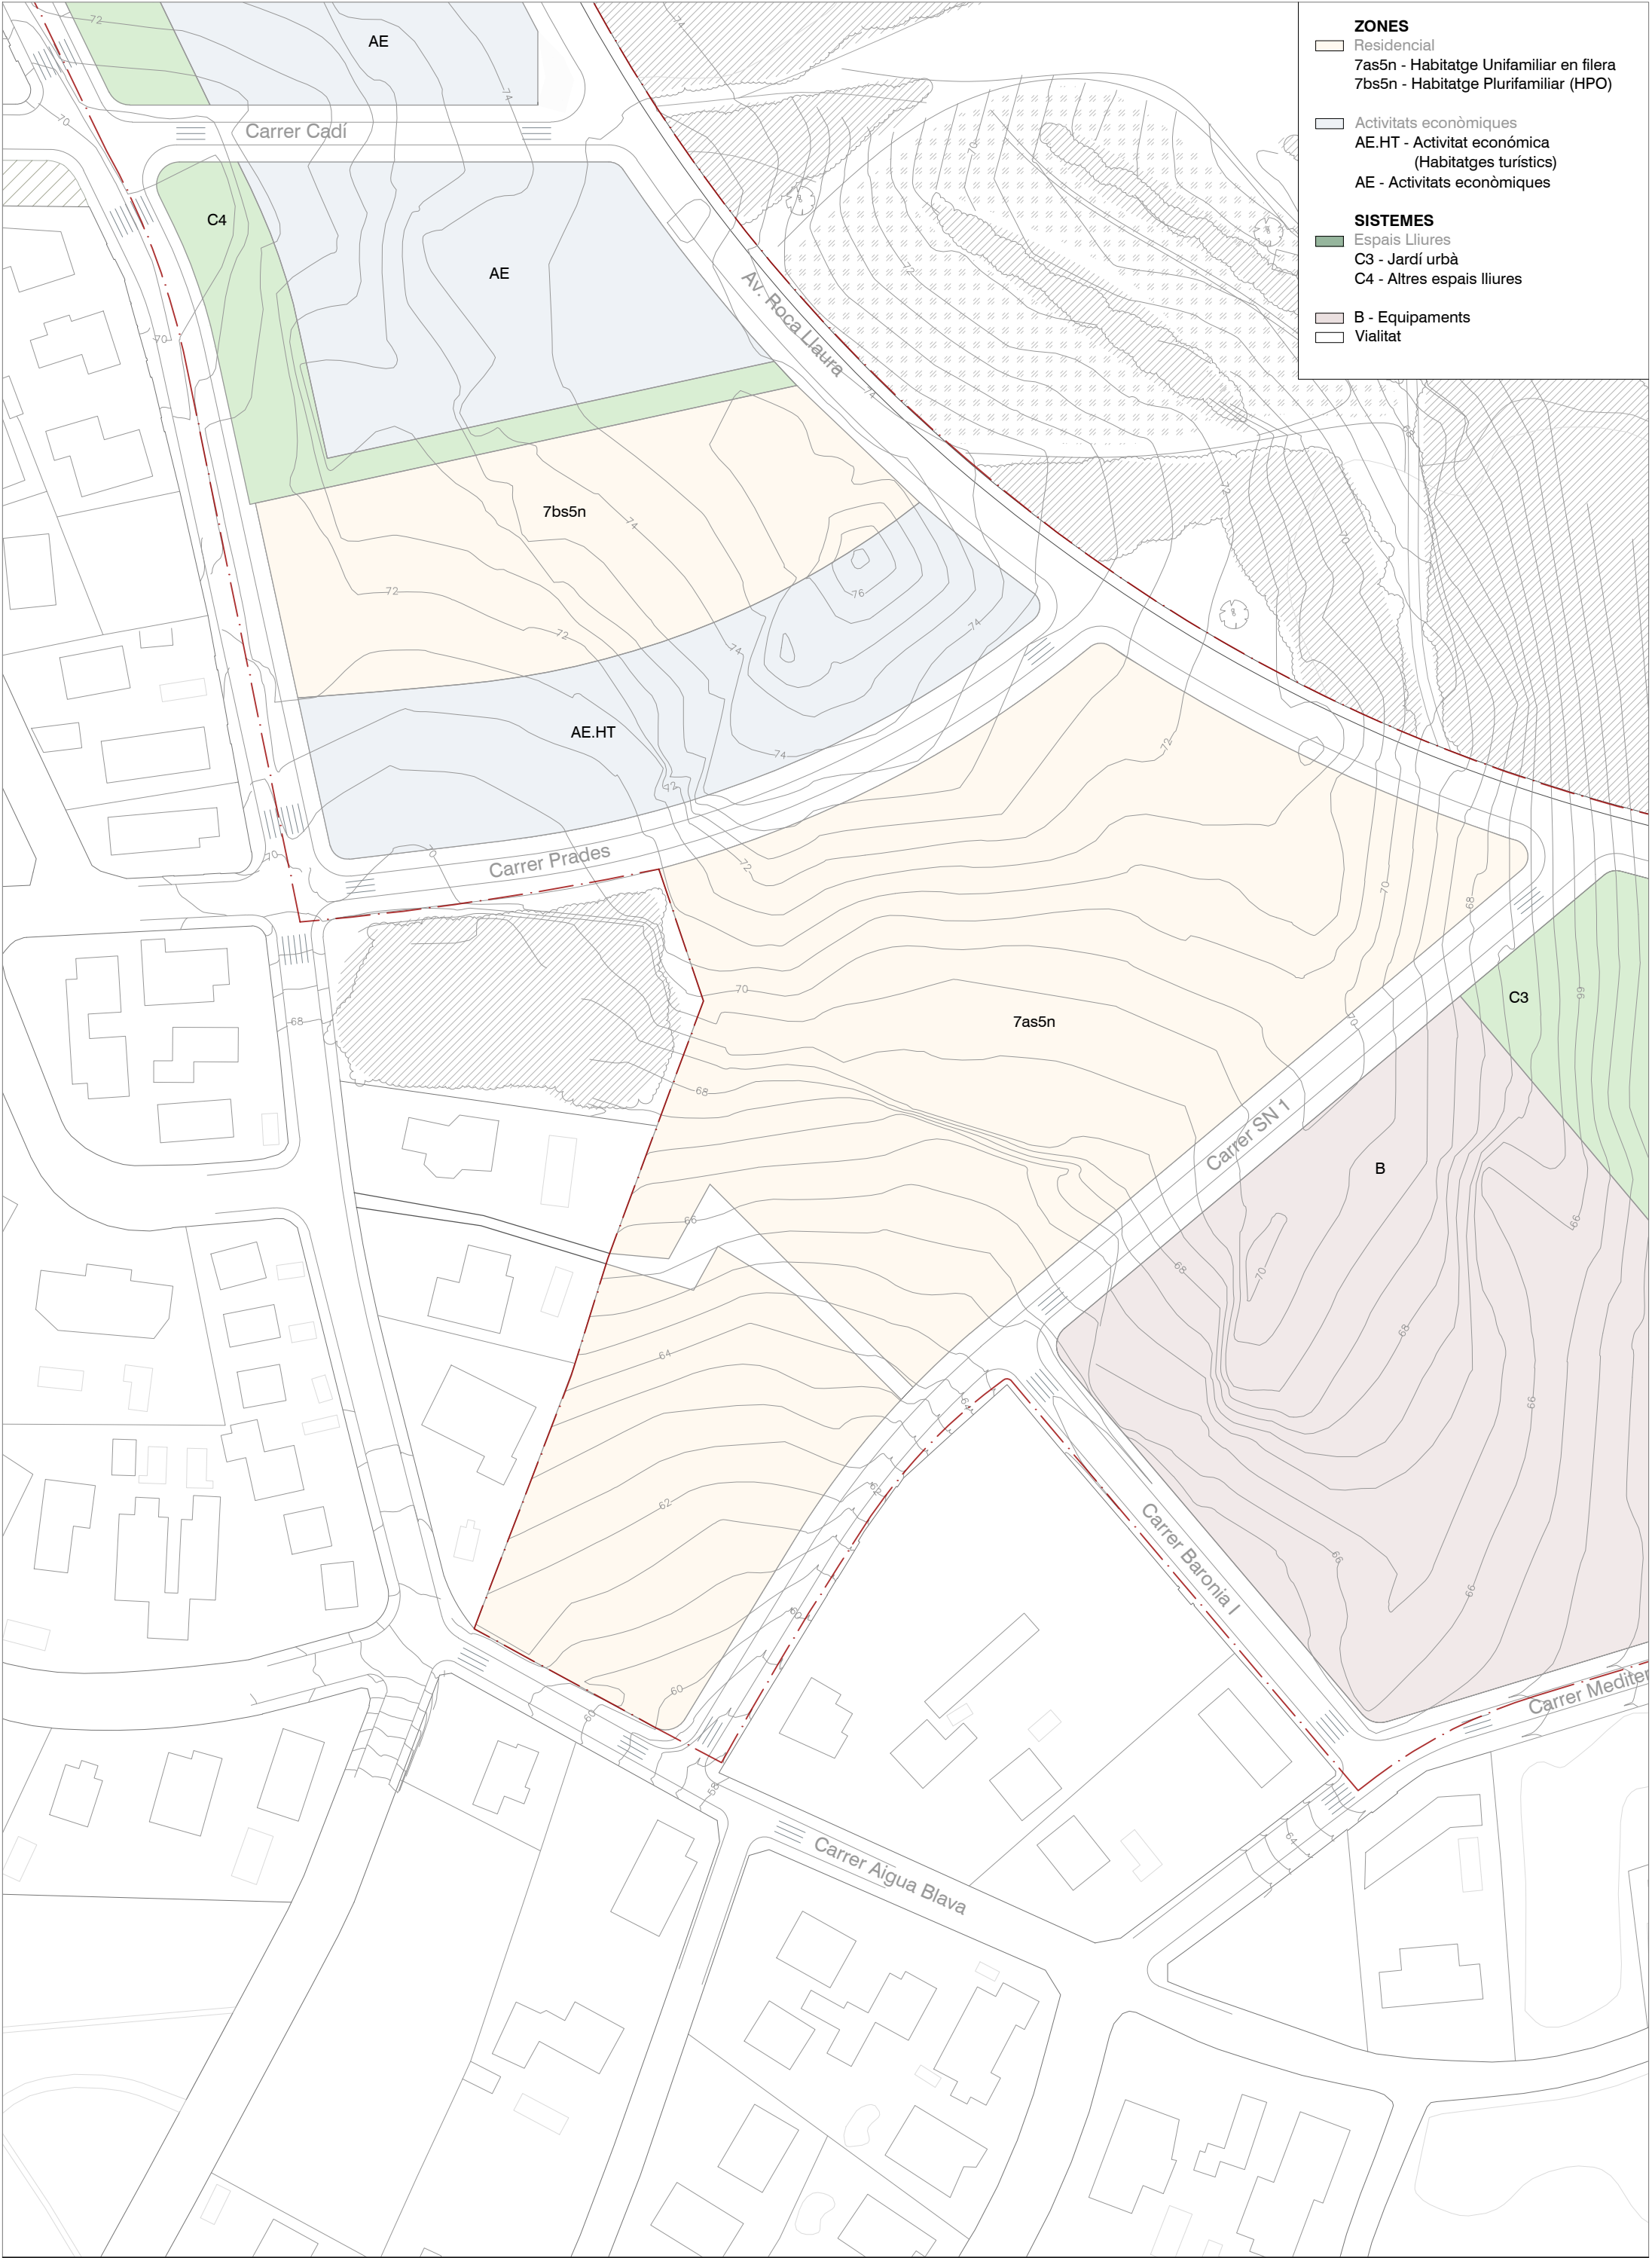

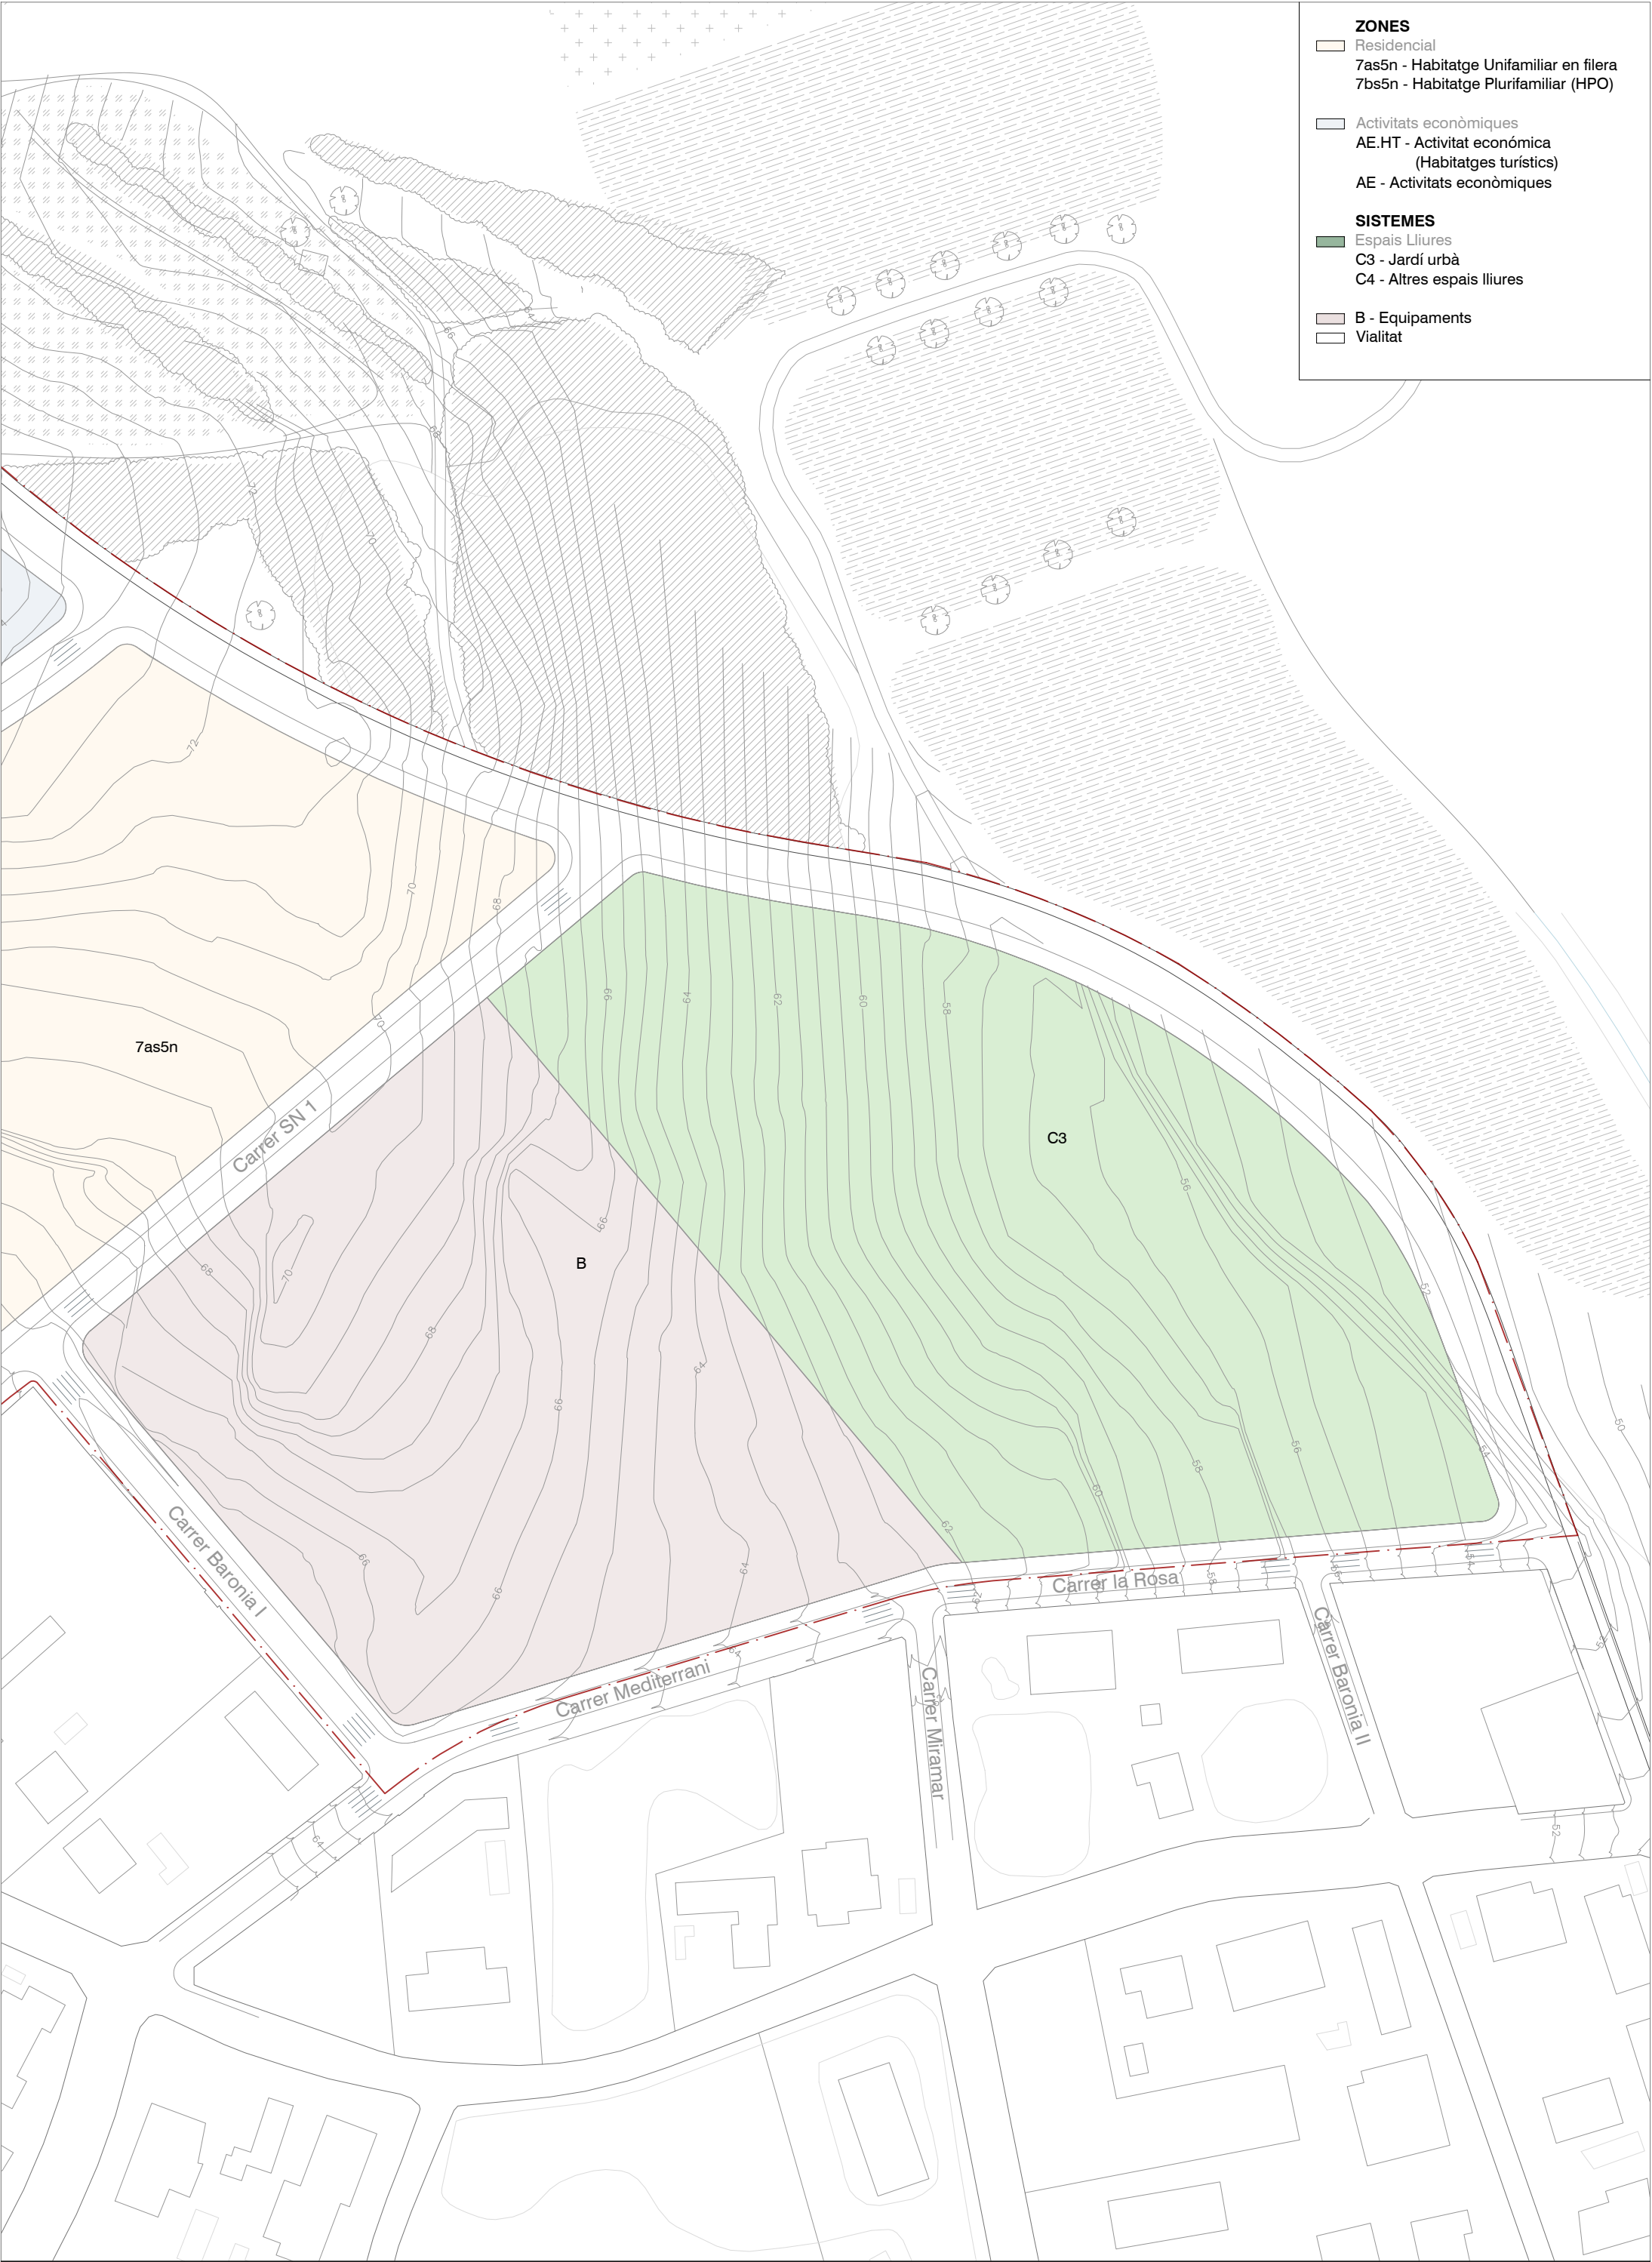

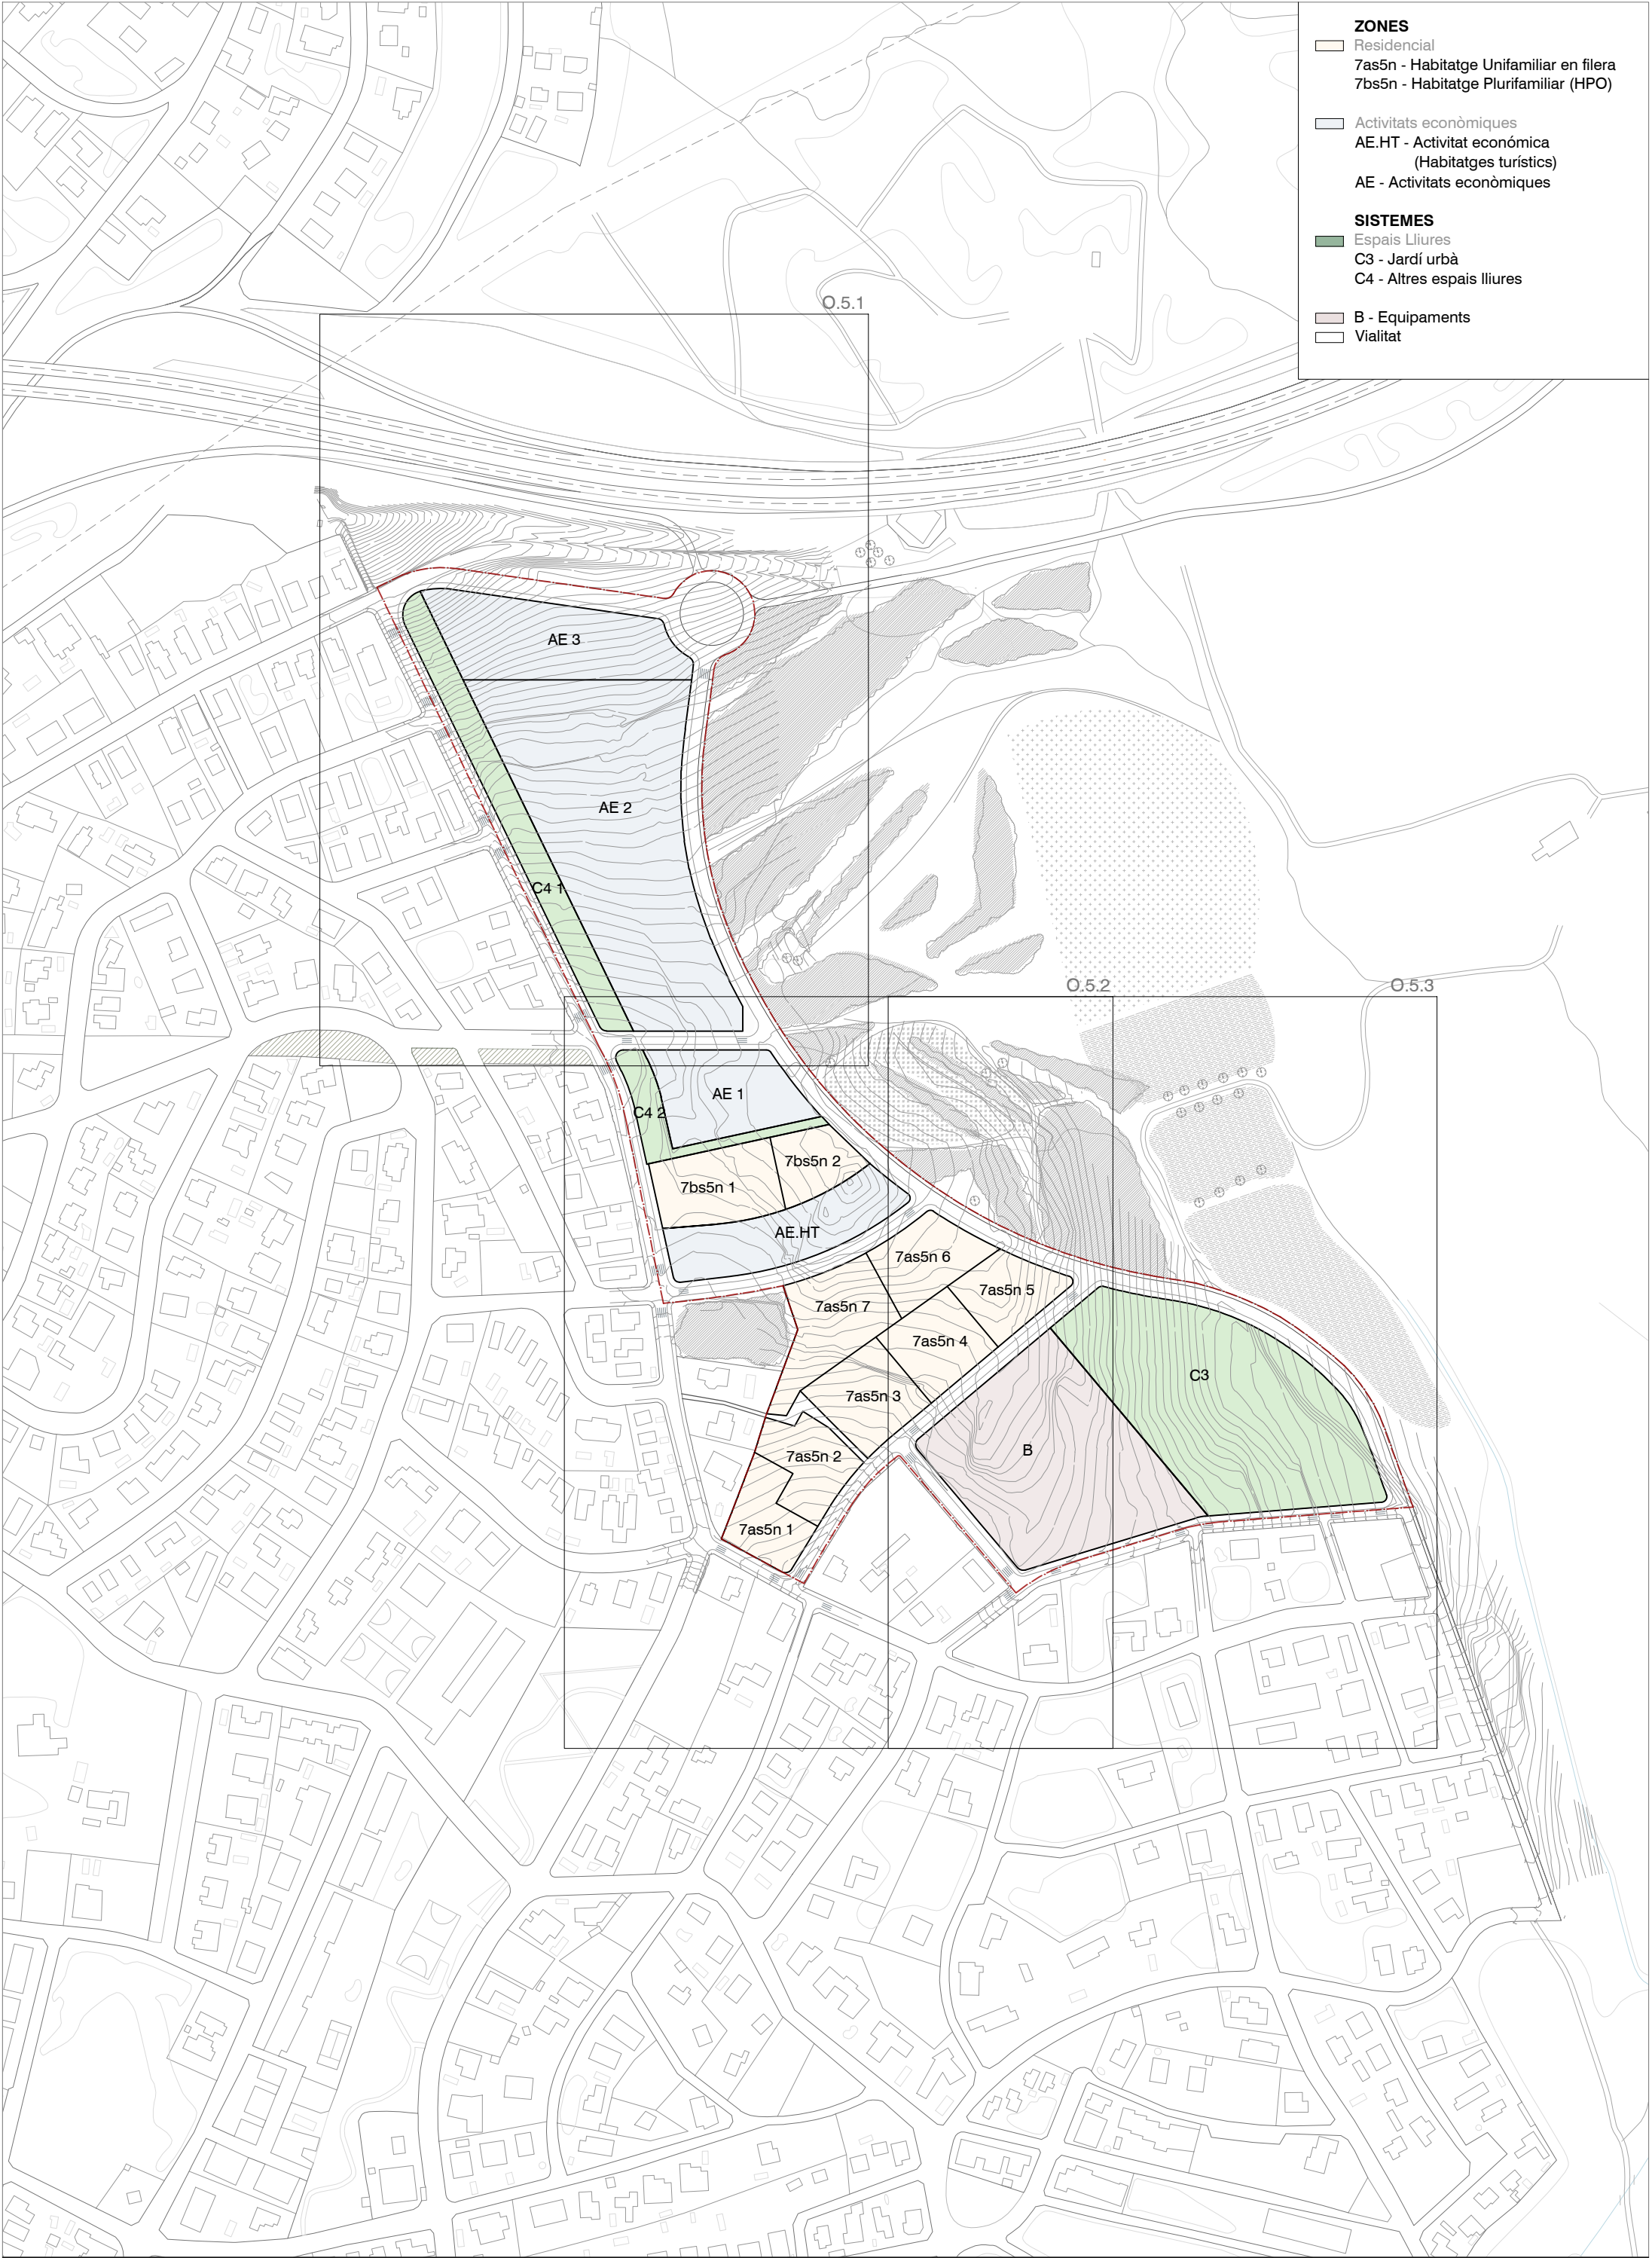

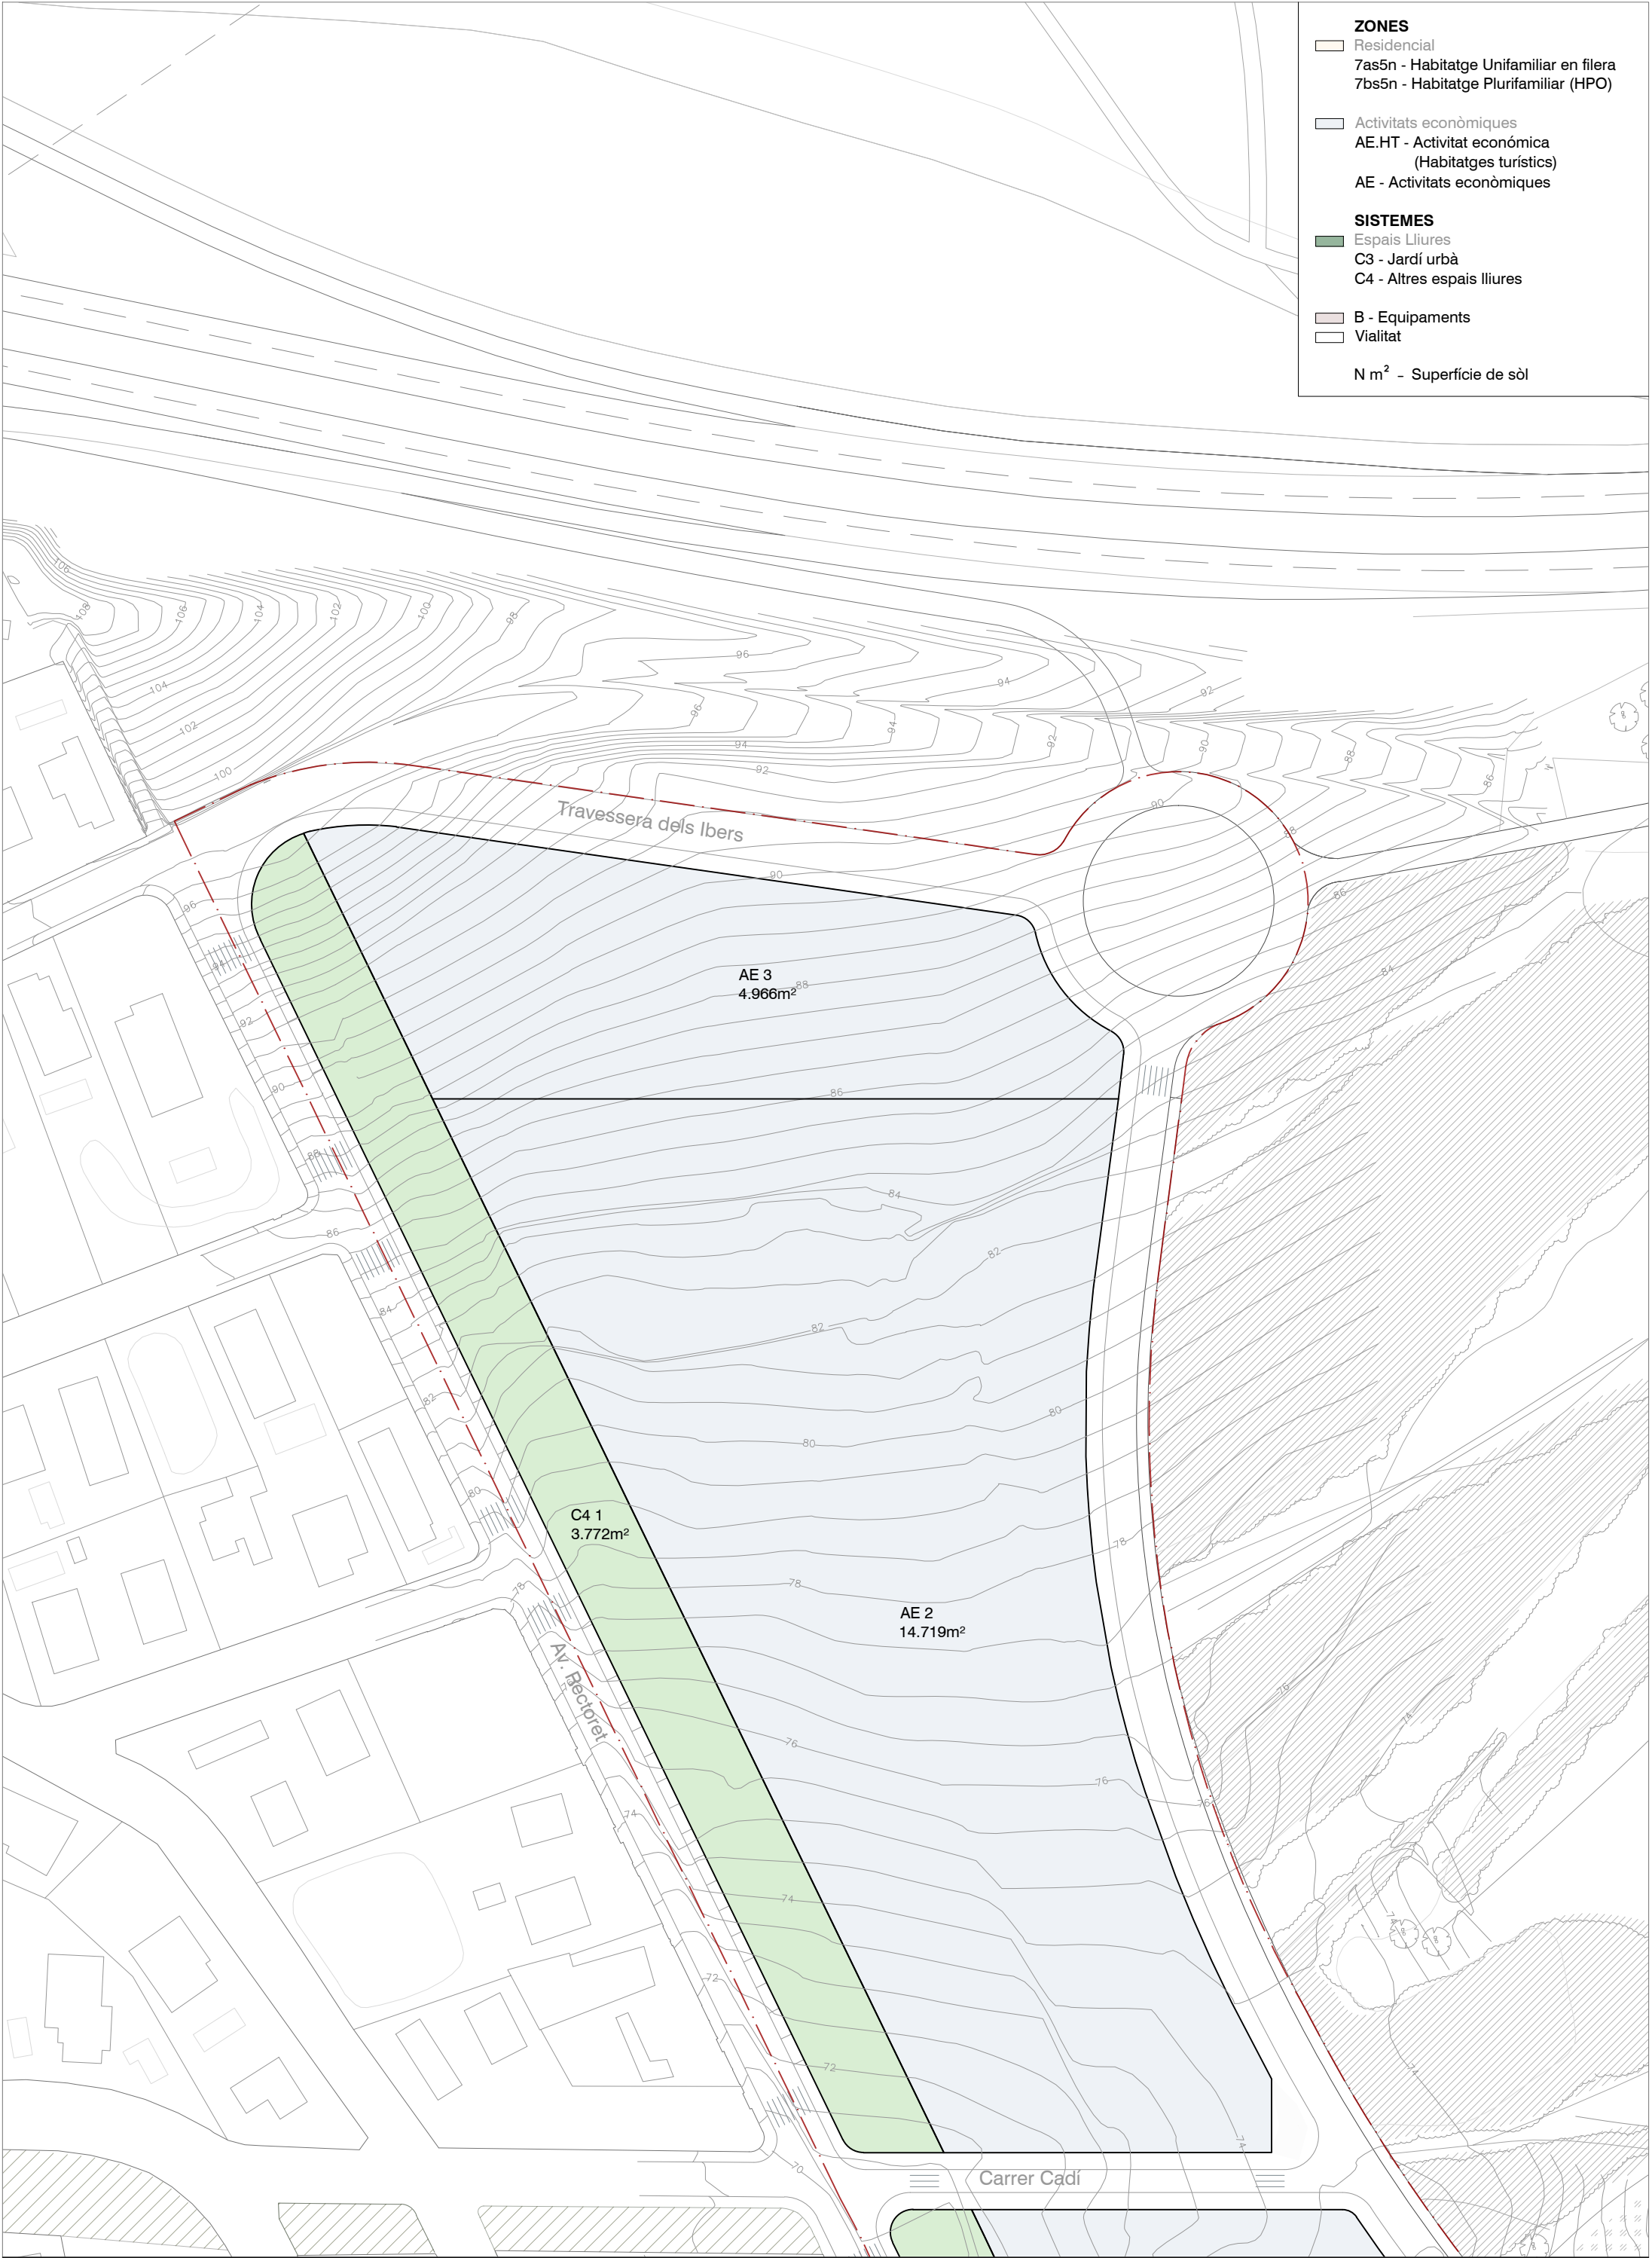

ZONES

- Residencial
- 7as5n - Habitatge Unifamiliar en filera
- 7bs5n - Habitatge Plurifamiliar (HPO)

- Activitats econòmiques
- AE.HT - Activitat econòmica (Habitatges turístics)
- AE - Activitats econòmiques

SISTEMES

- Espais Lliures
- C3 - Jardí urbà
- C4 - Altres espais lliures

- B - Equipaments
- Vialitat

N m² - Superfície de sòl

