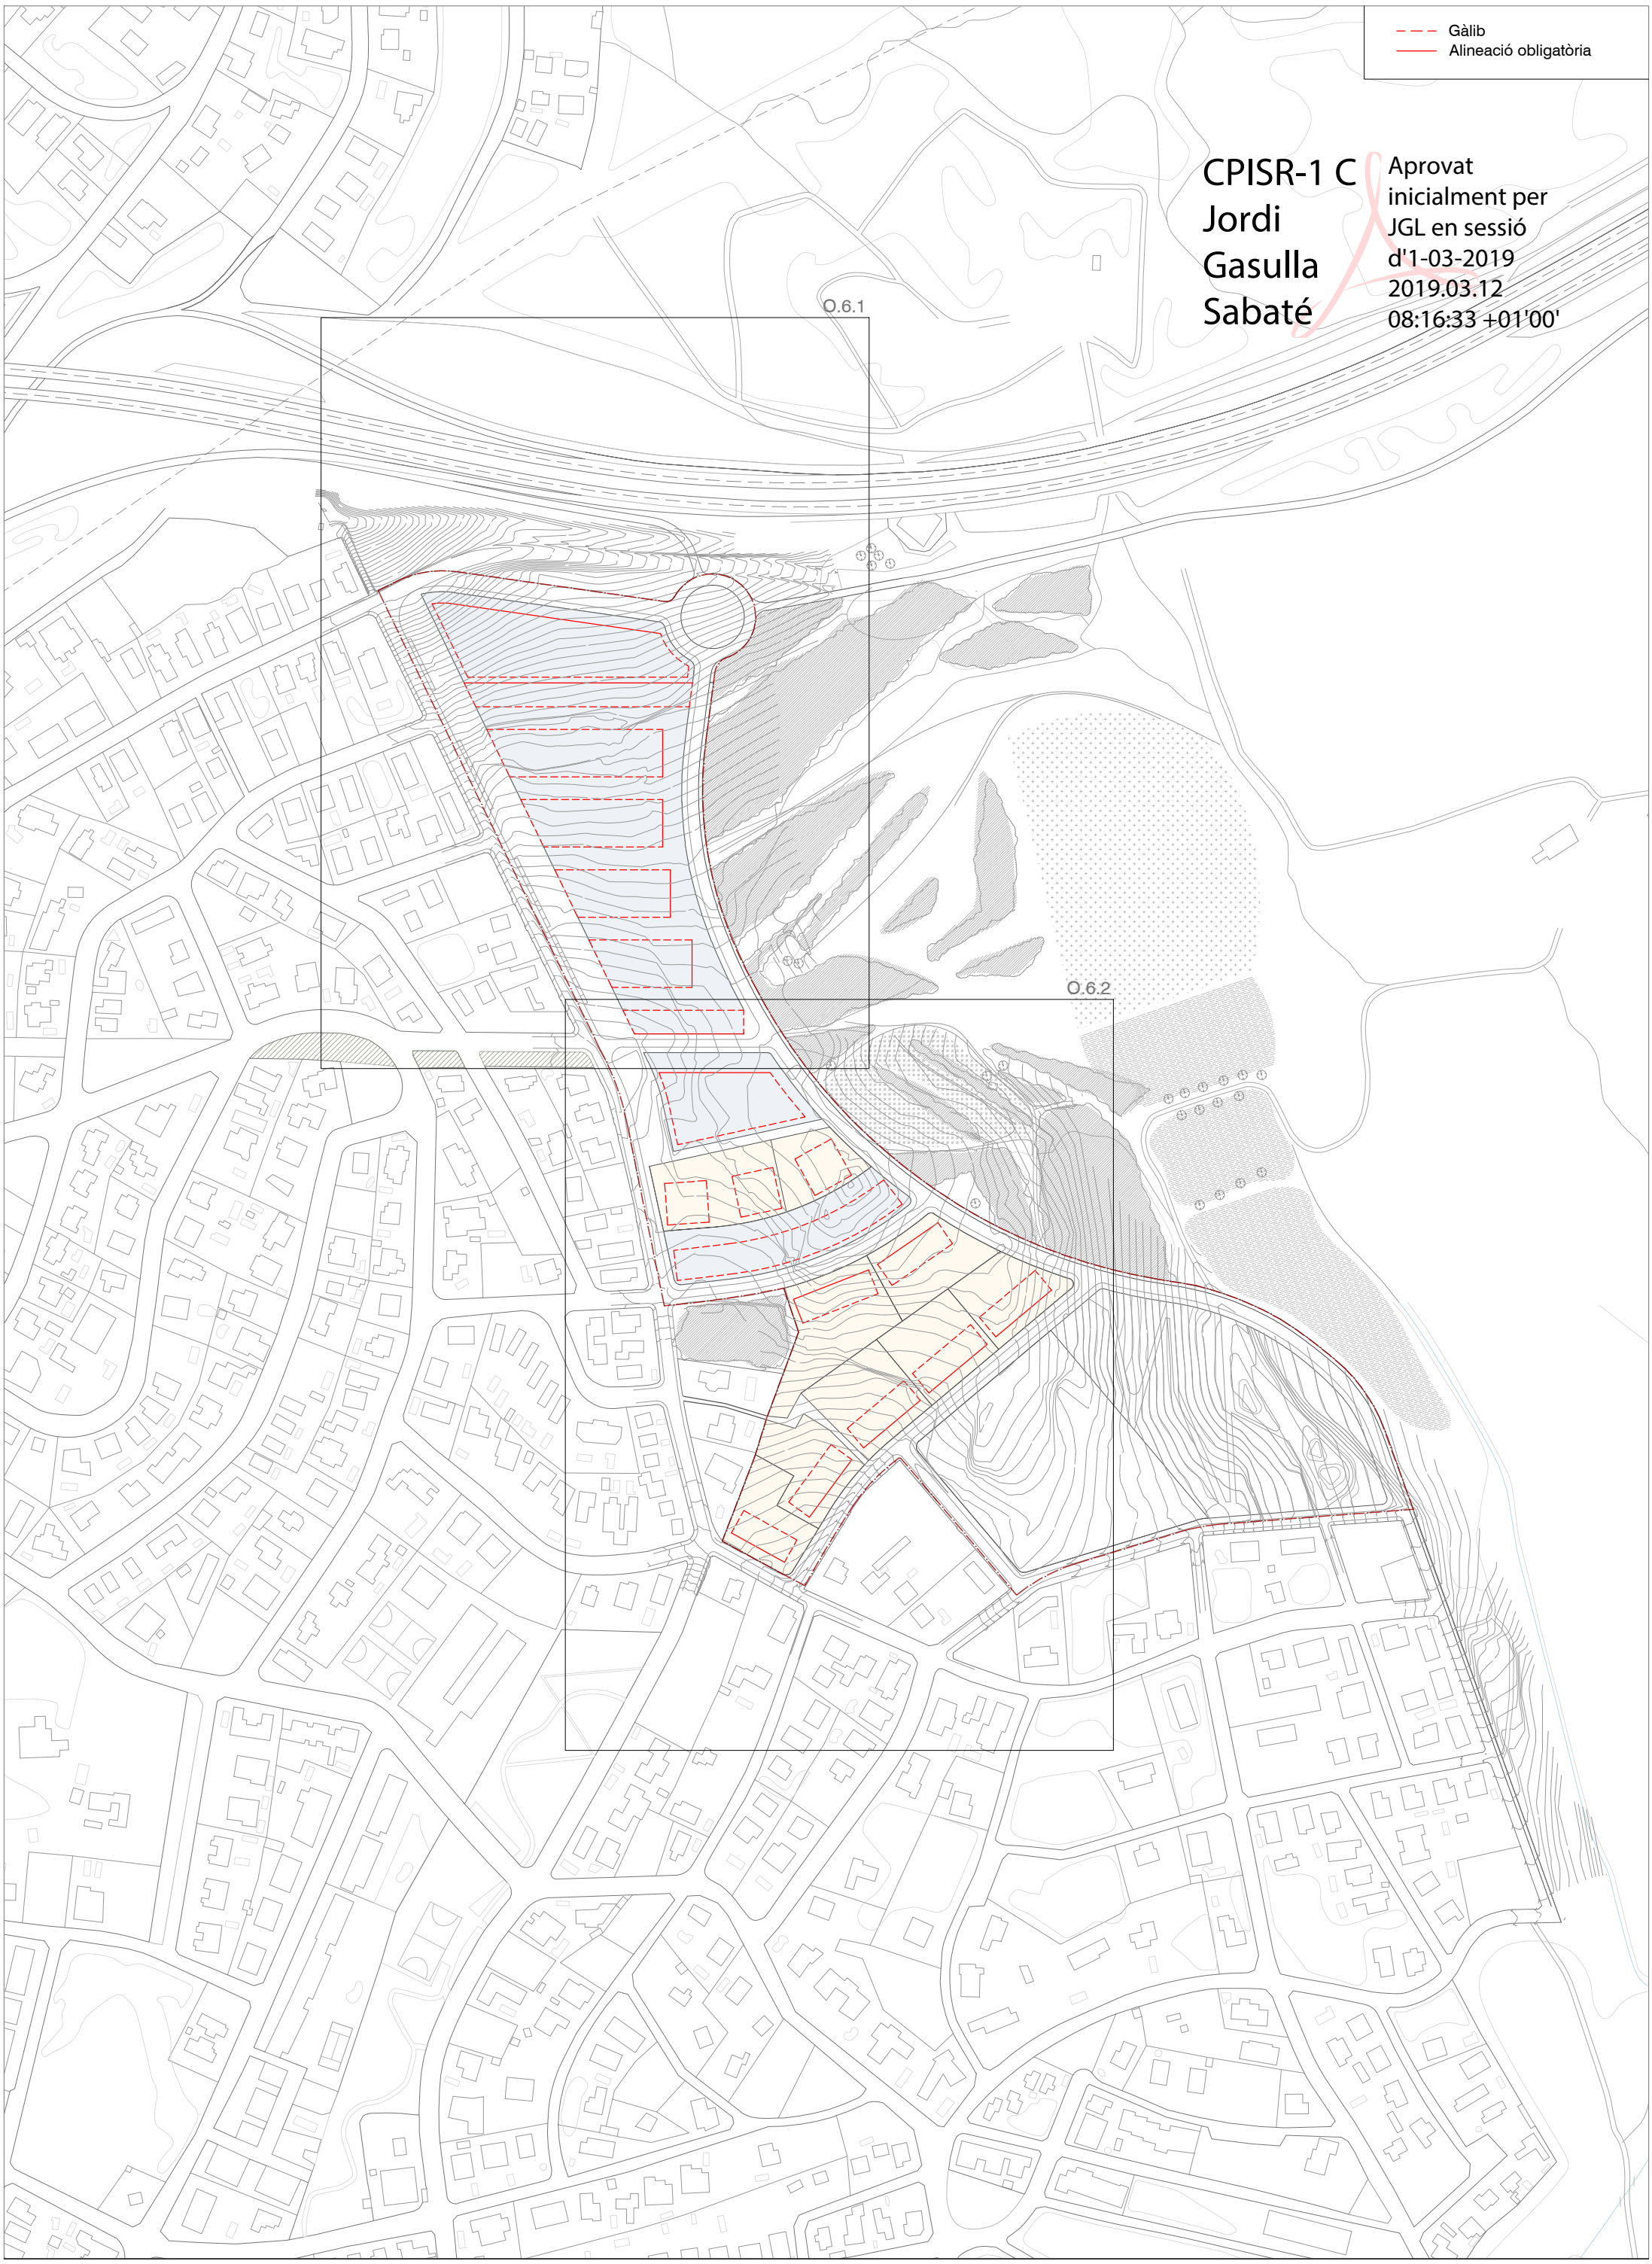

CPISR-1 C
Jordi
Gasulla
Sabaté

Aprovat
inicialment per
JGL en sessió
d'1-03-2019
2019.03.12
08:16:33 +01'00'

IM+ | arq. Imma de Josemaria Galve | Mir Pous Girona SL. | Pla parcial urbanístic sector SUD5 a Cunit | Condicions d'ordenació de l'edificació | E: 1/3.000 | novembre 2018 | O.6.0

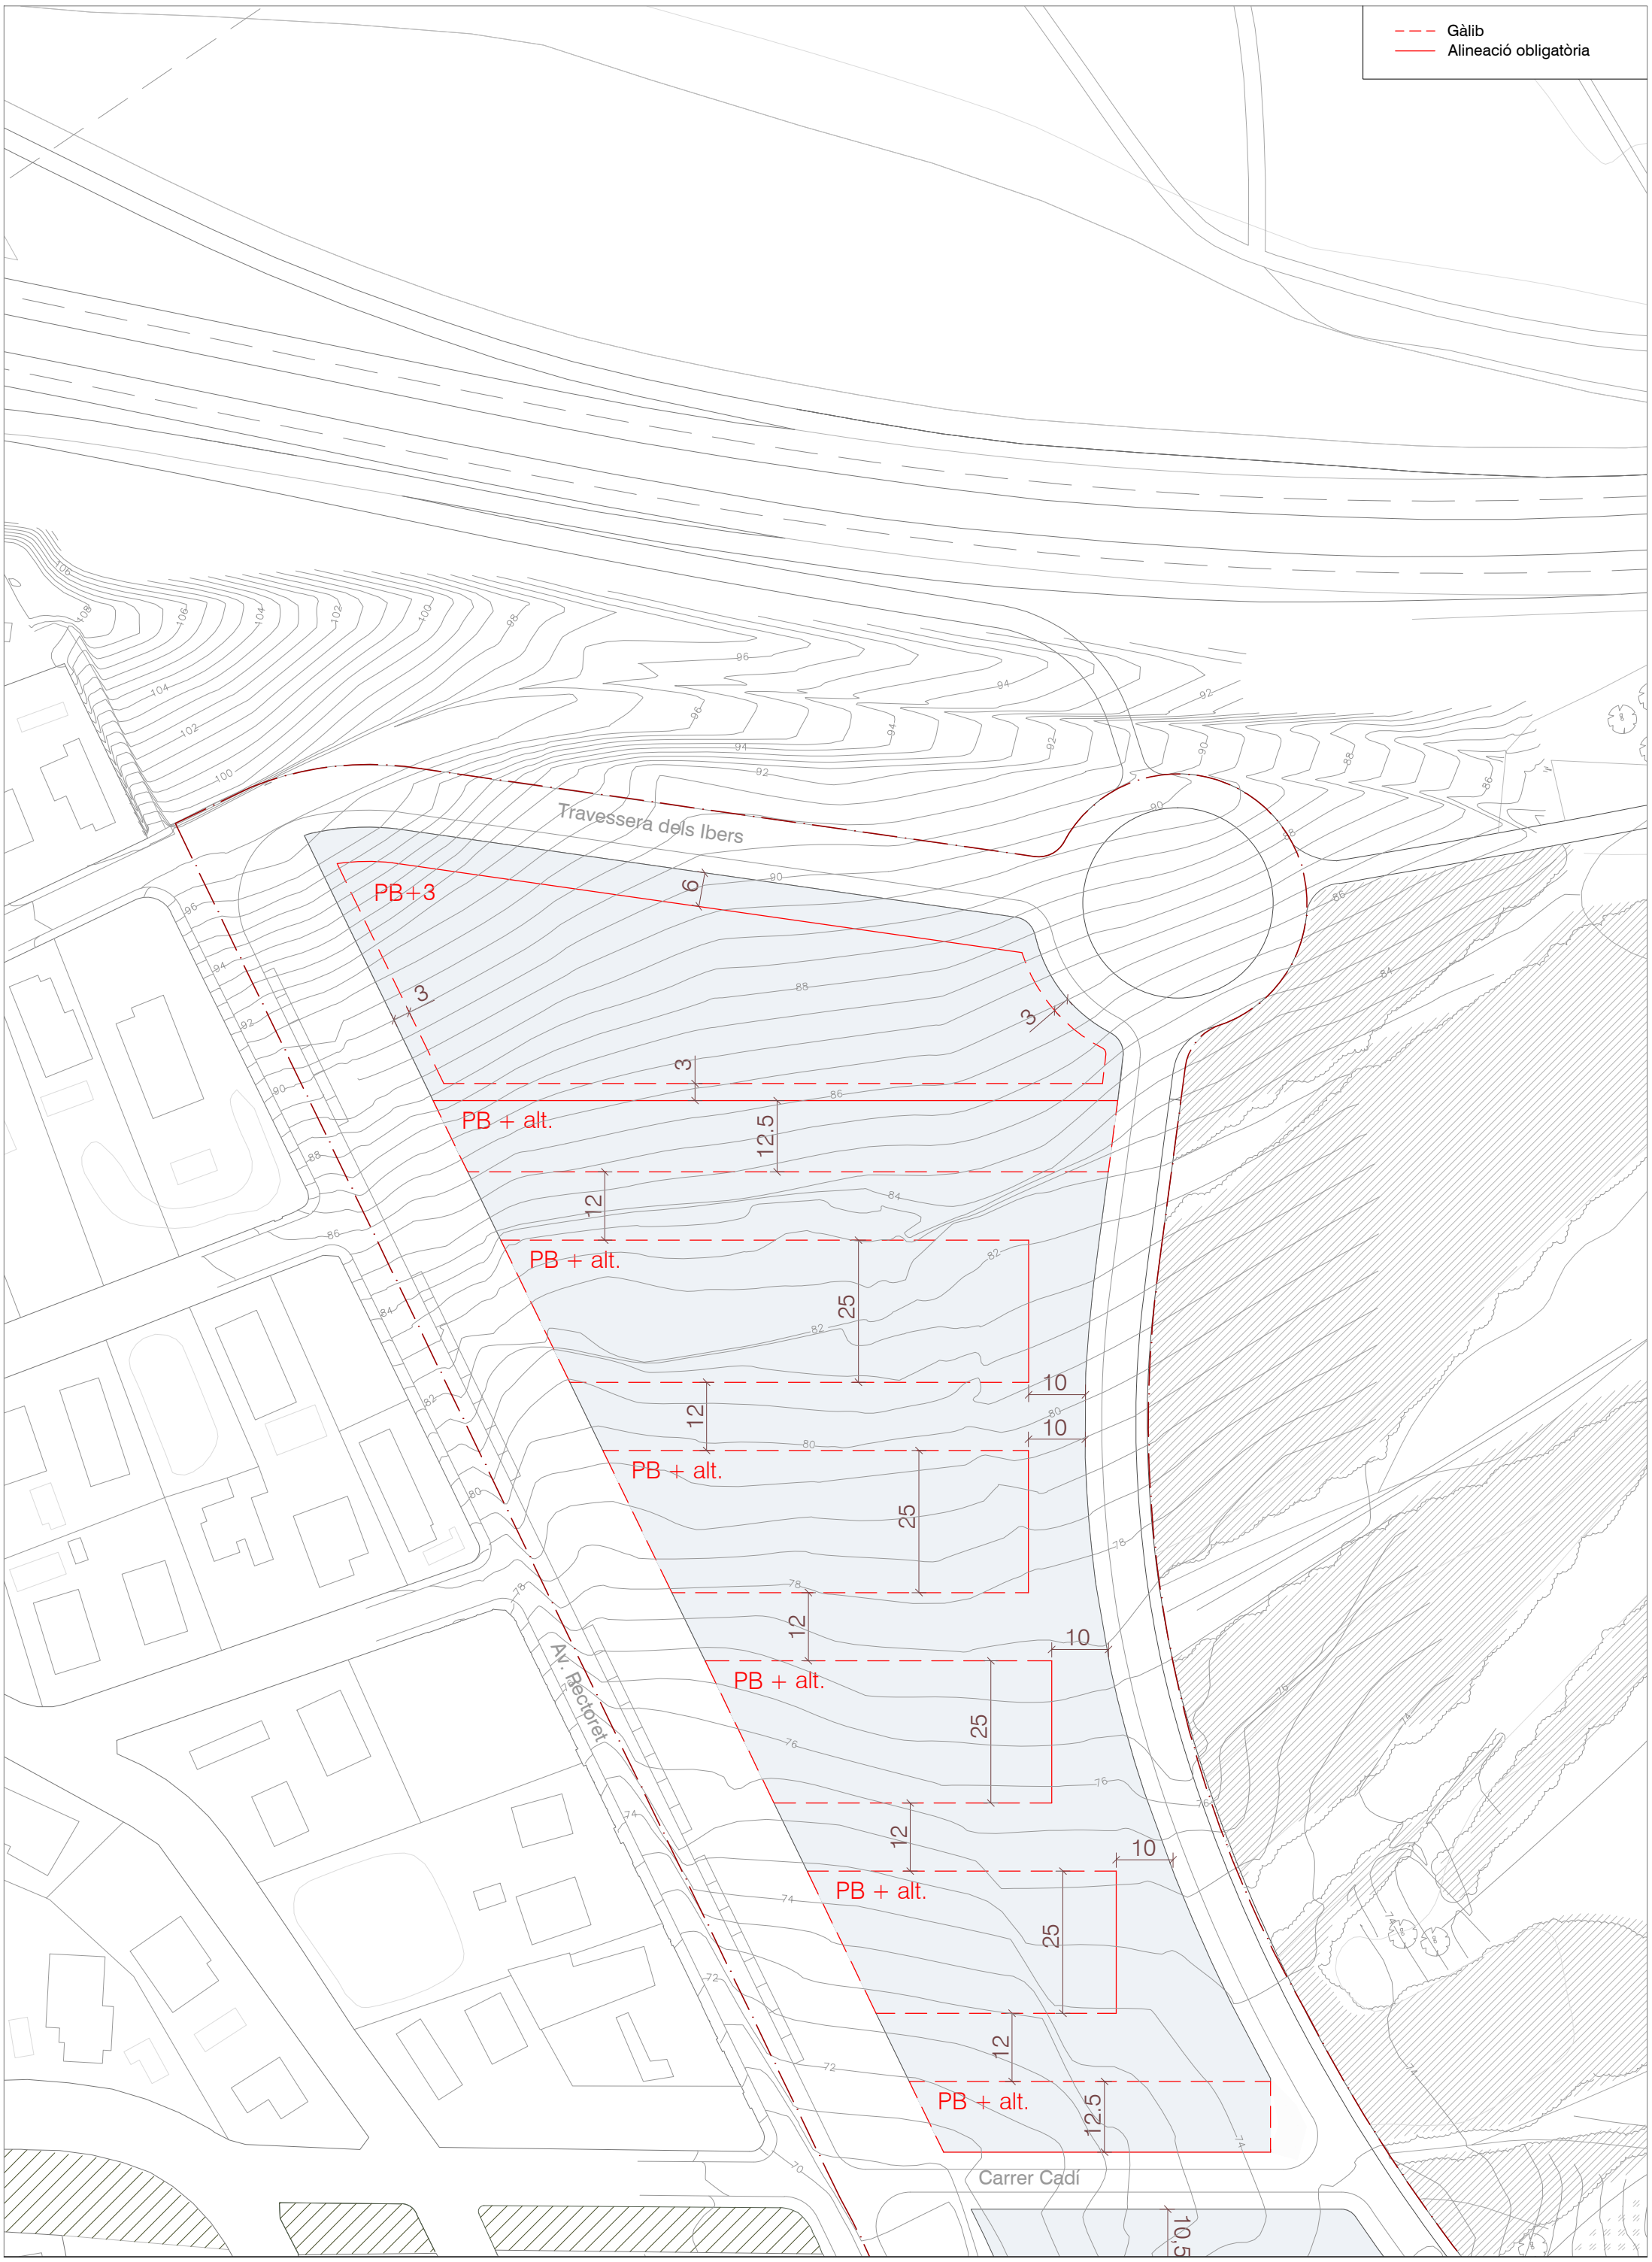

IM+ | arq. Imma de Josemaria Galve | Mir Pous Girona SL. | Pla parcial urbanístic sector SUD5 a Cunit | Condicions d'ordenació de l'edificació | E: 1/1.000 | novembre 2018 | O.6.1

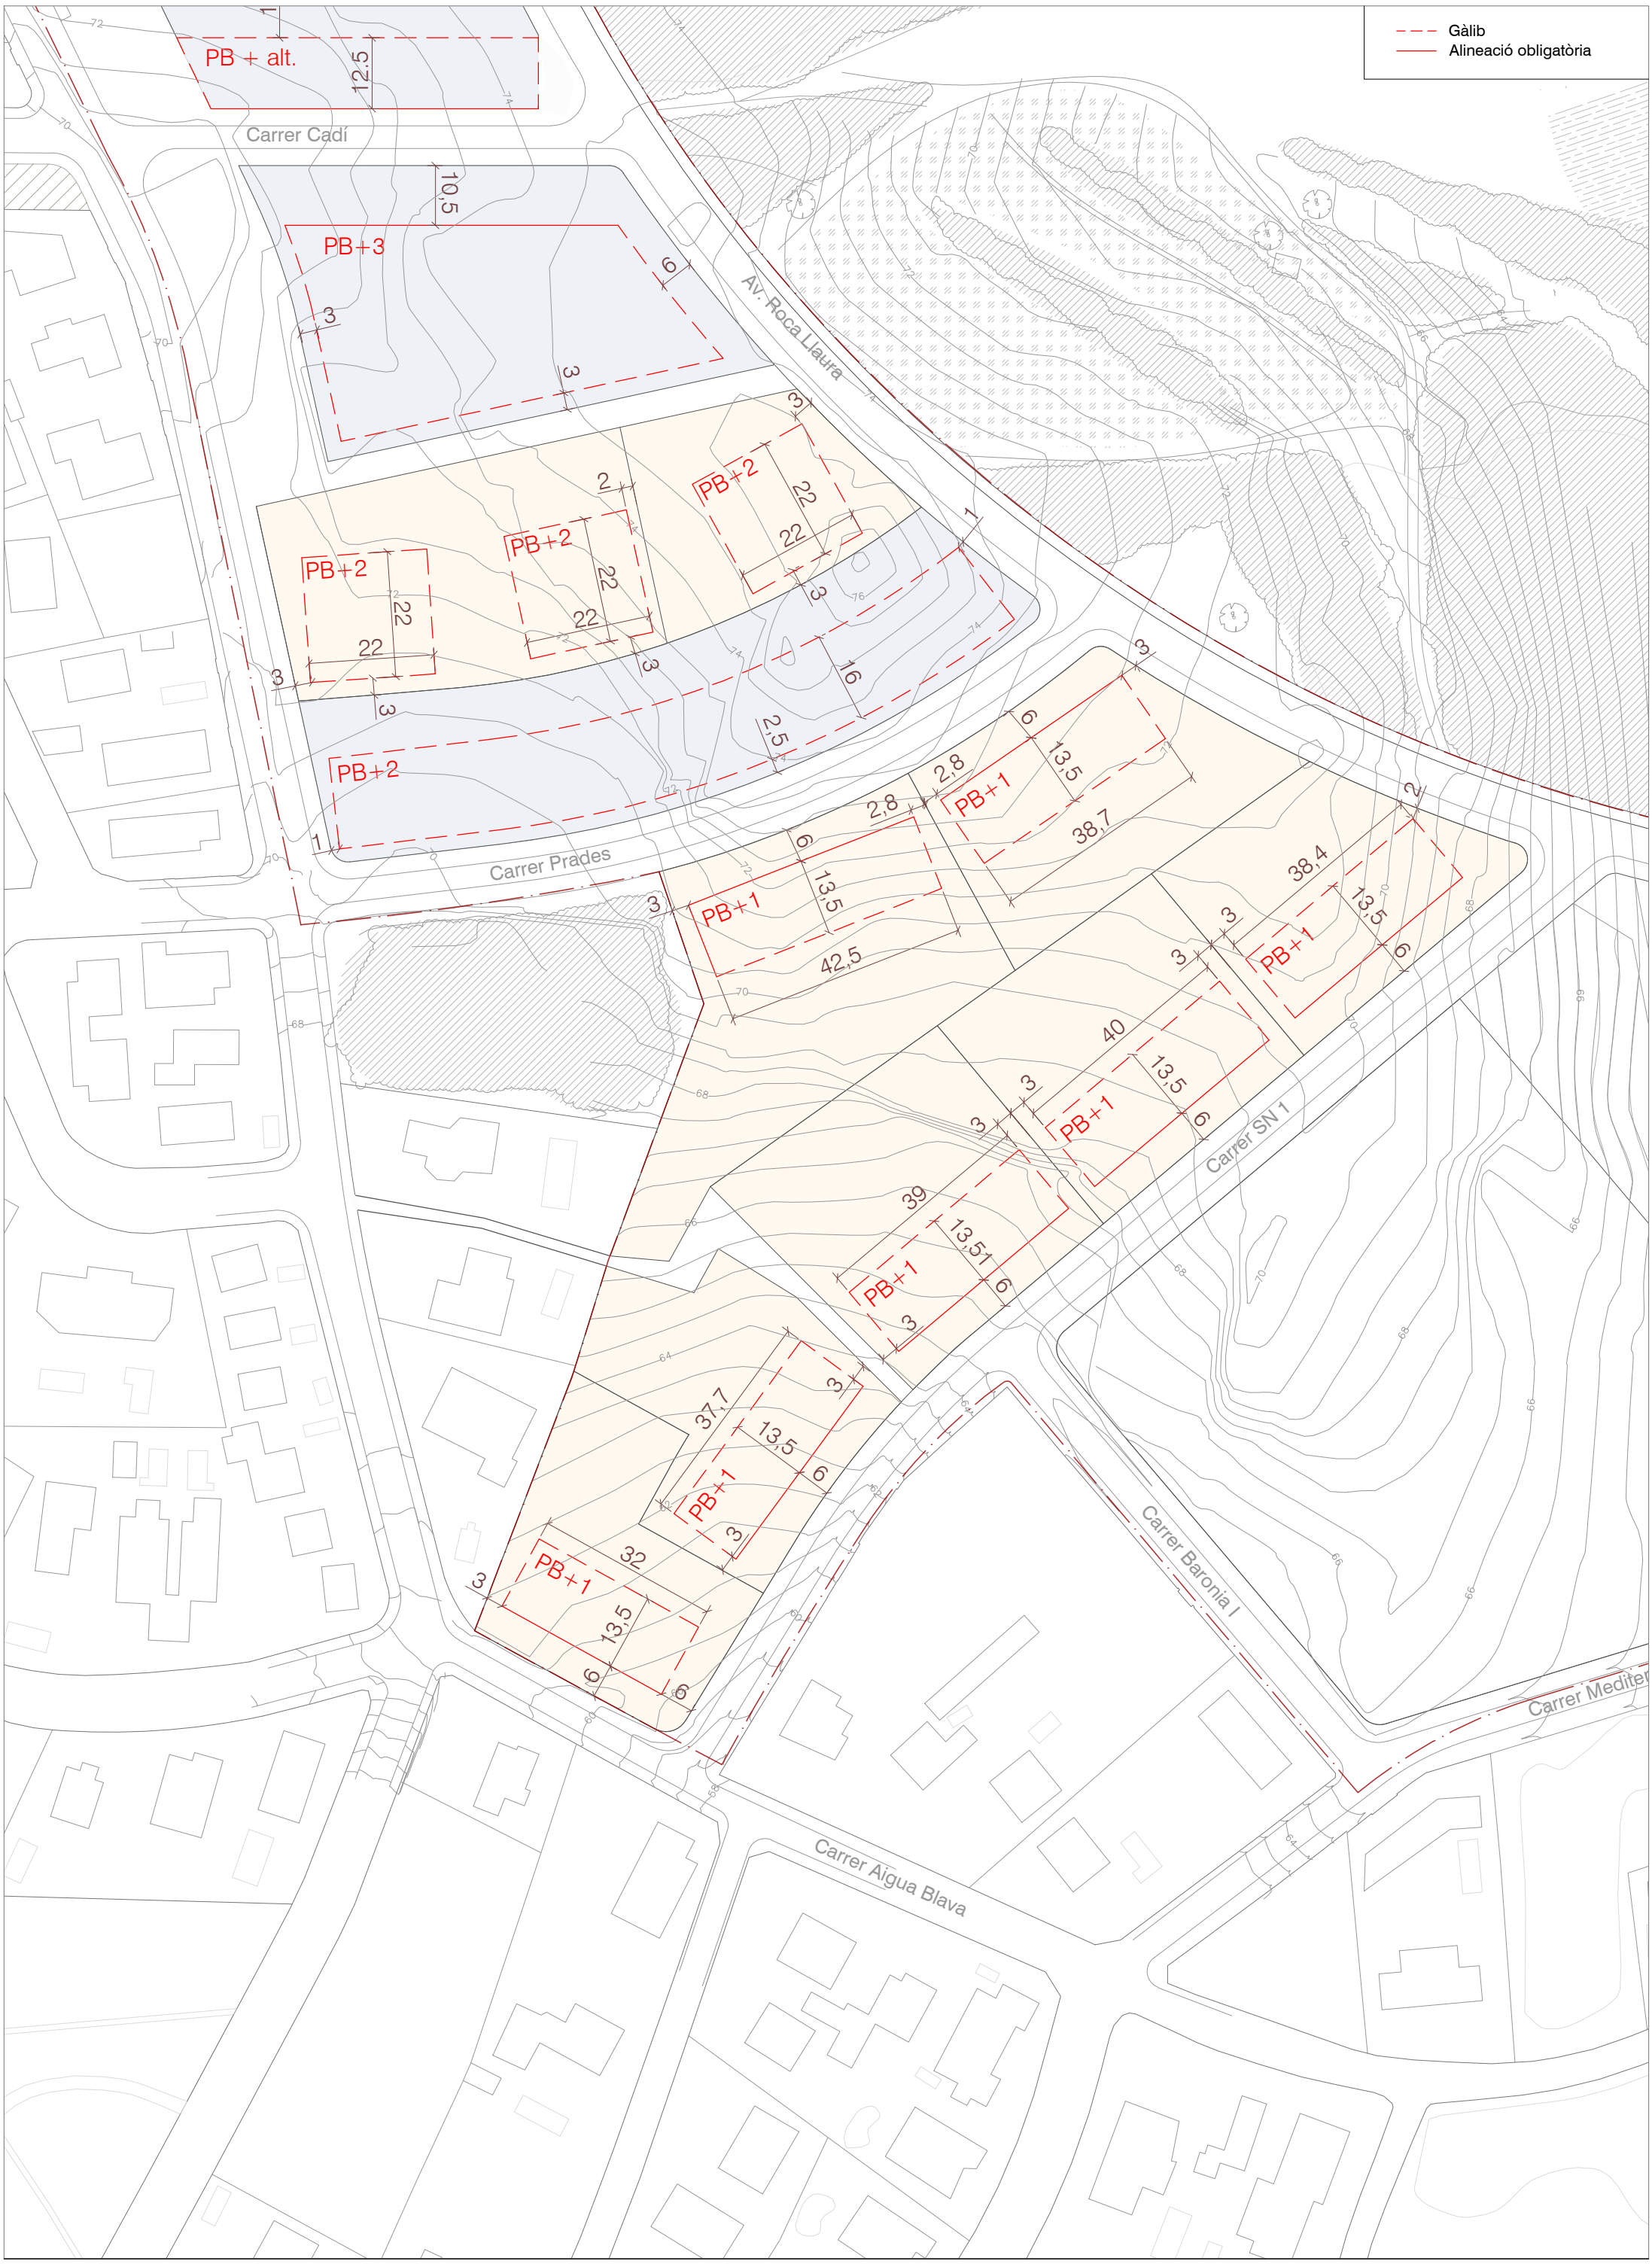

IM+ | arq. Imma de Josemaria Galve | Mir Pous Girona SL. | Pla parcial urbanístic sector SUD5 a Cunit | Condicions d'ordenació de l'edificació | E: 1/1.000 | novembre 2018 | O.6.2

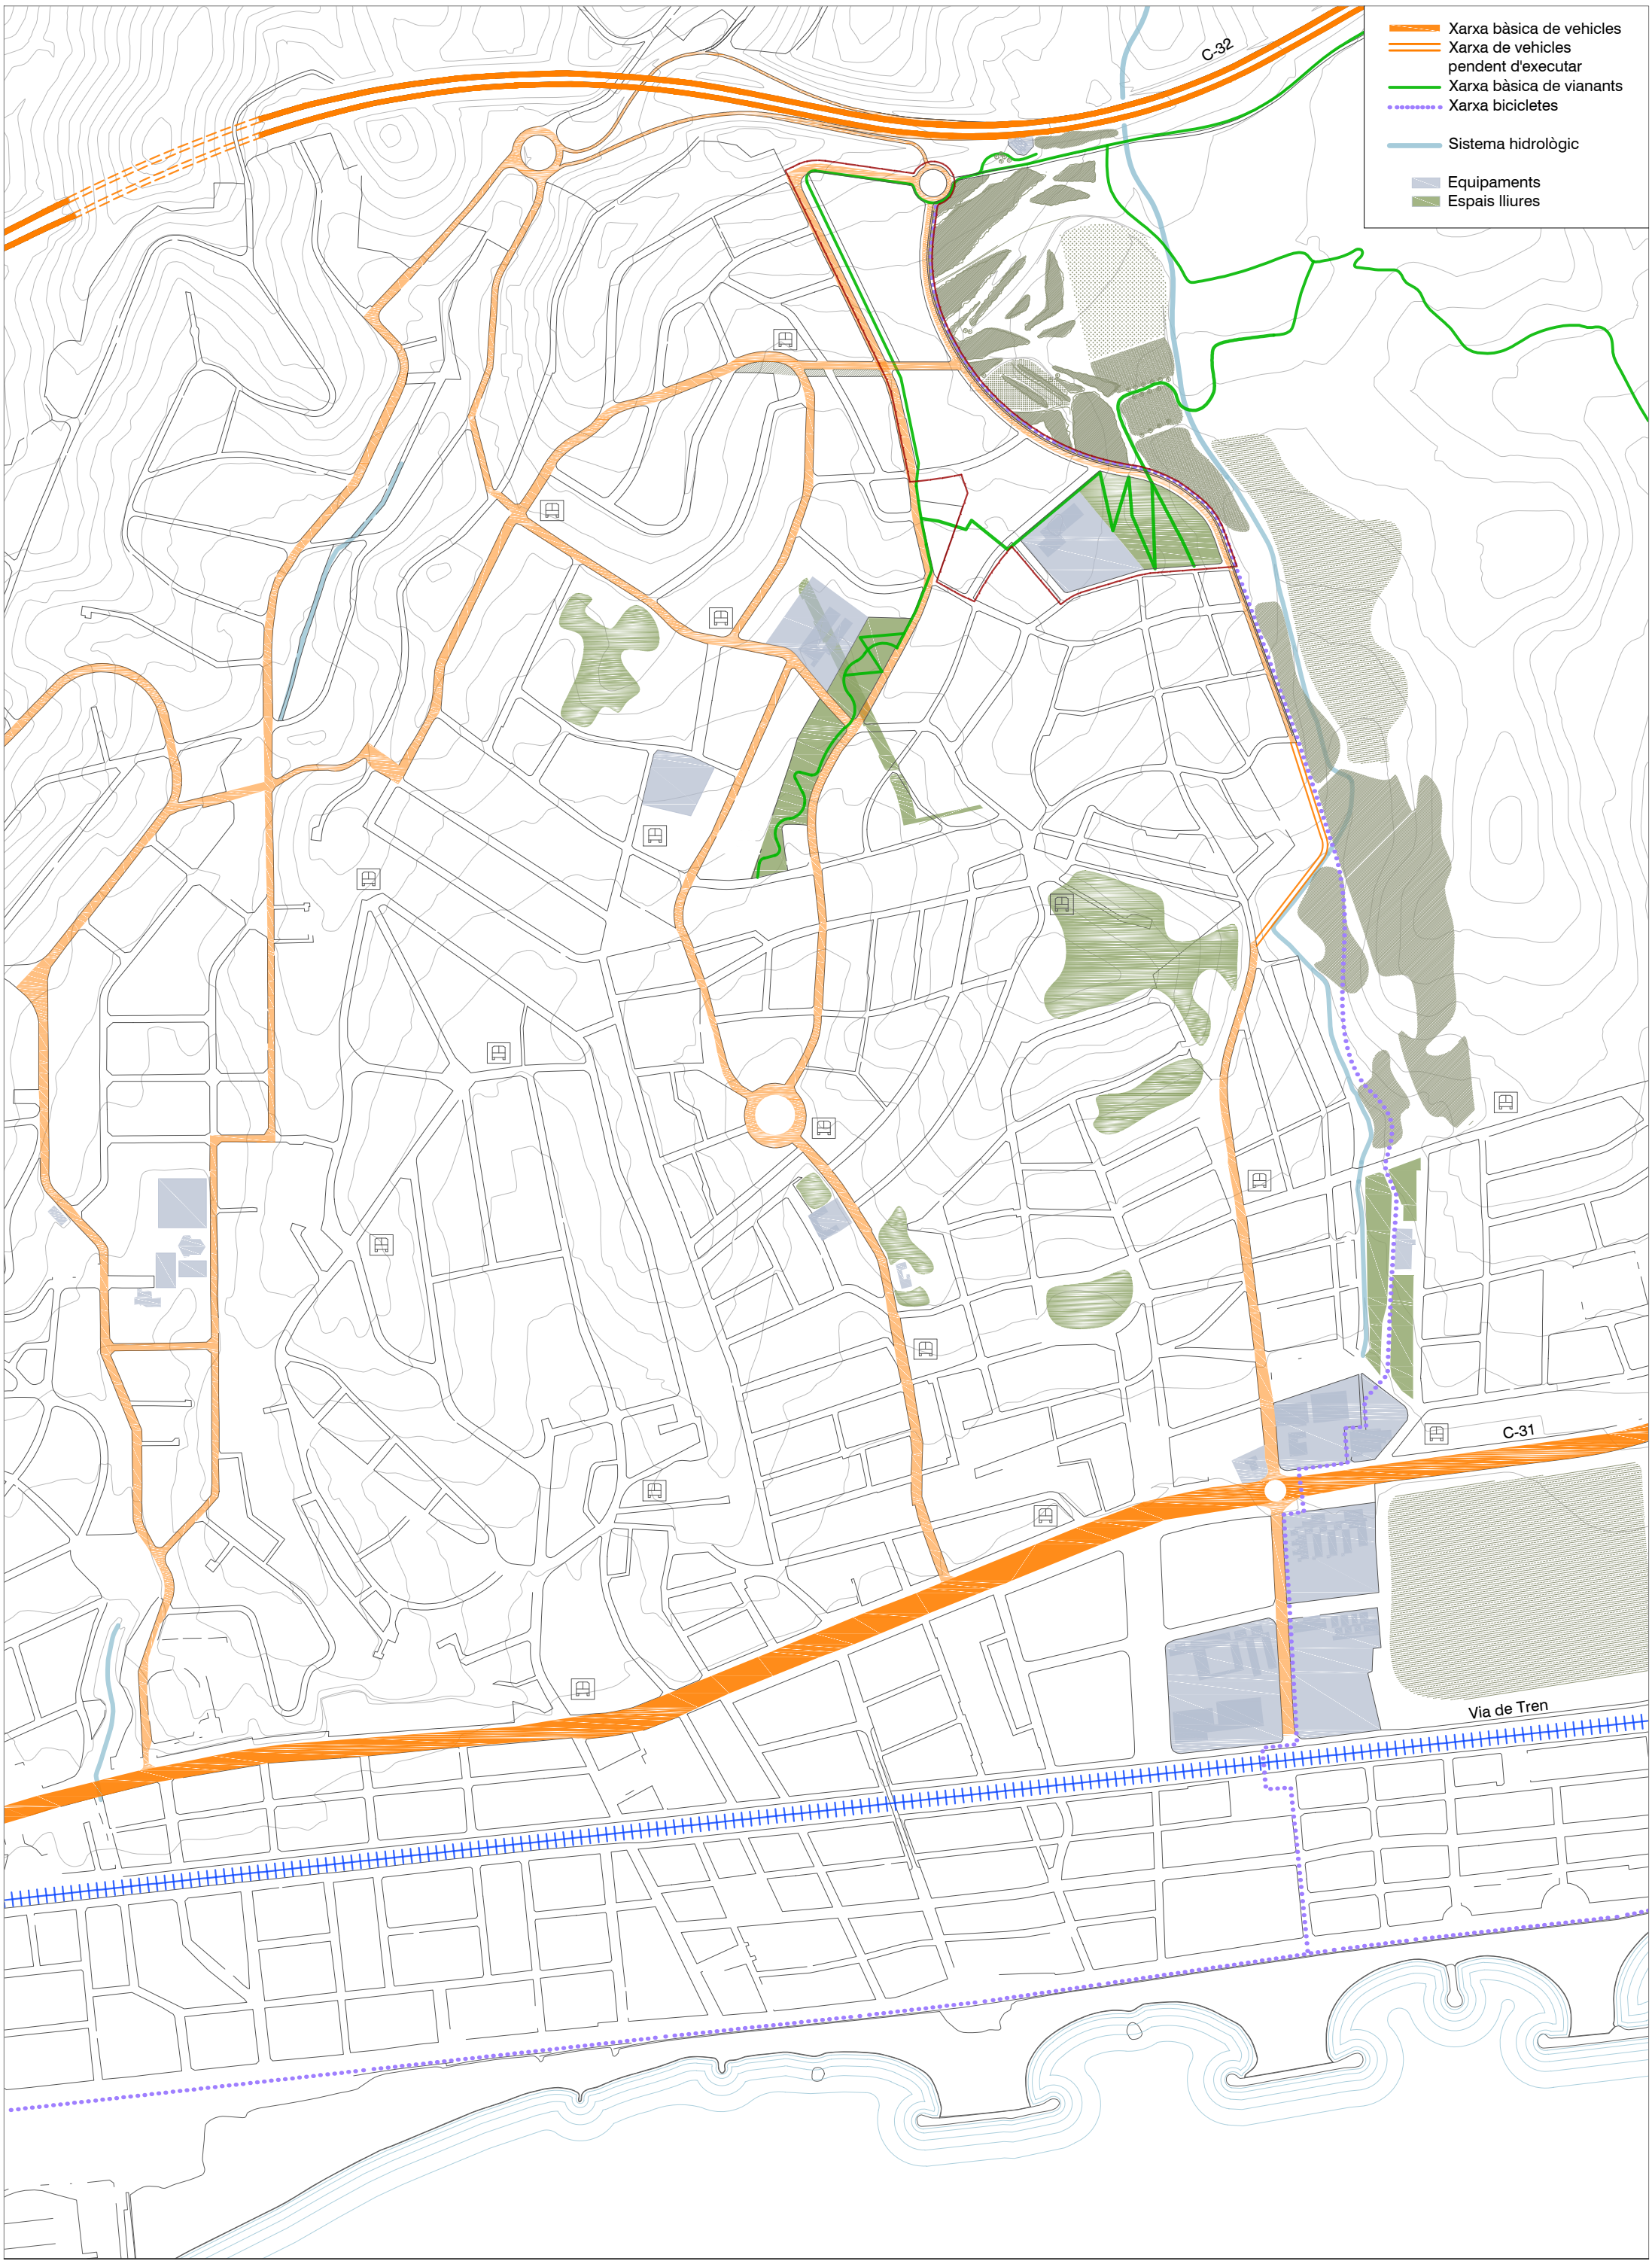

IM+ | arq. Imma de Josemaria Galve | Mir Pous Girona SL. | Pla parcial urbanístic sector SUD5 a Cunit | Sistema viari | E: 1/7.000 | novembre 2018 | O.7.1

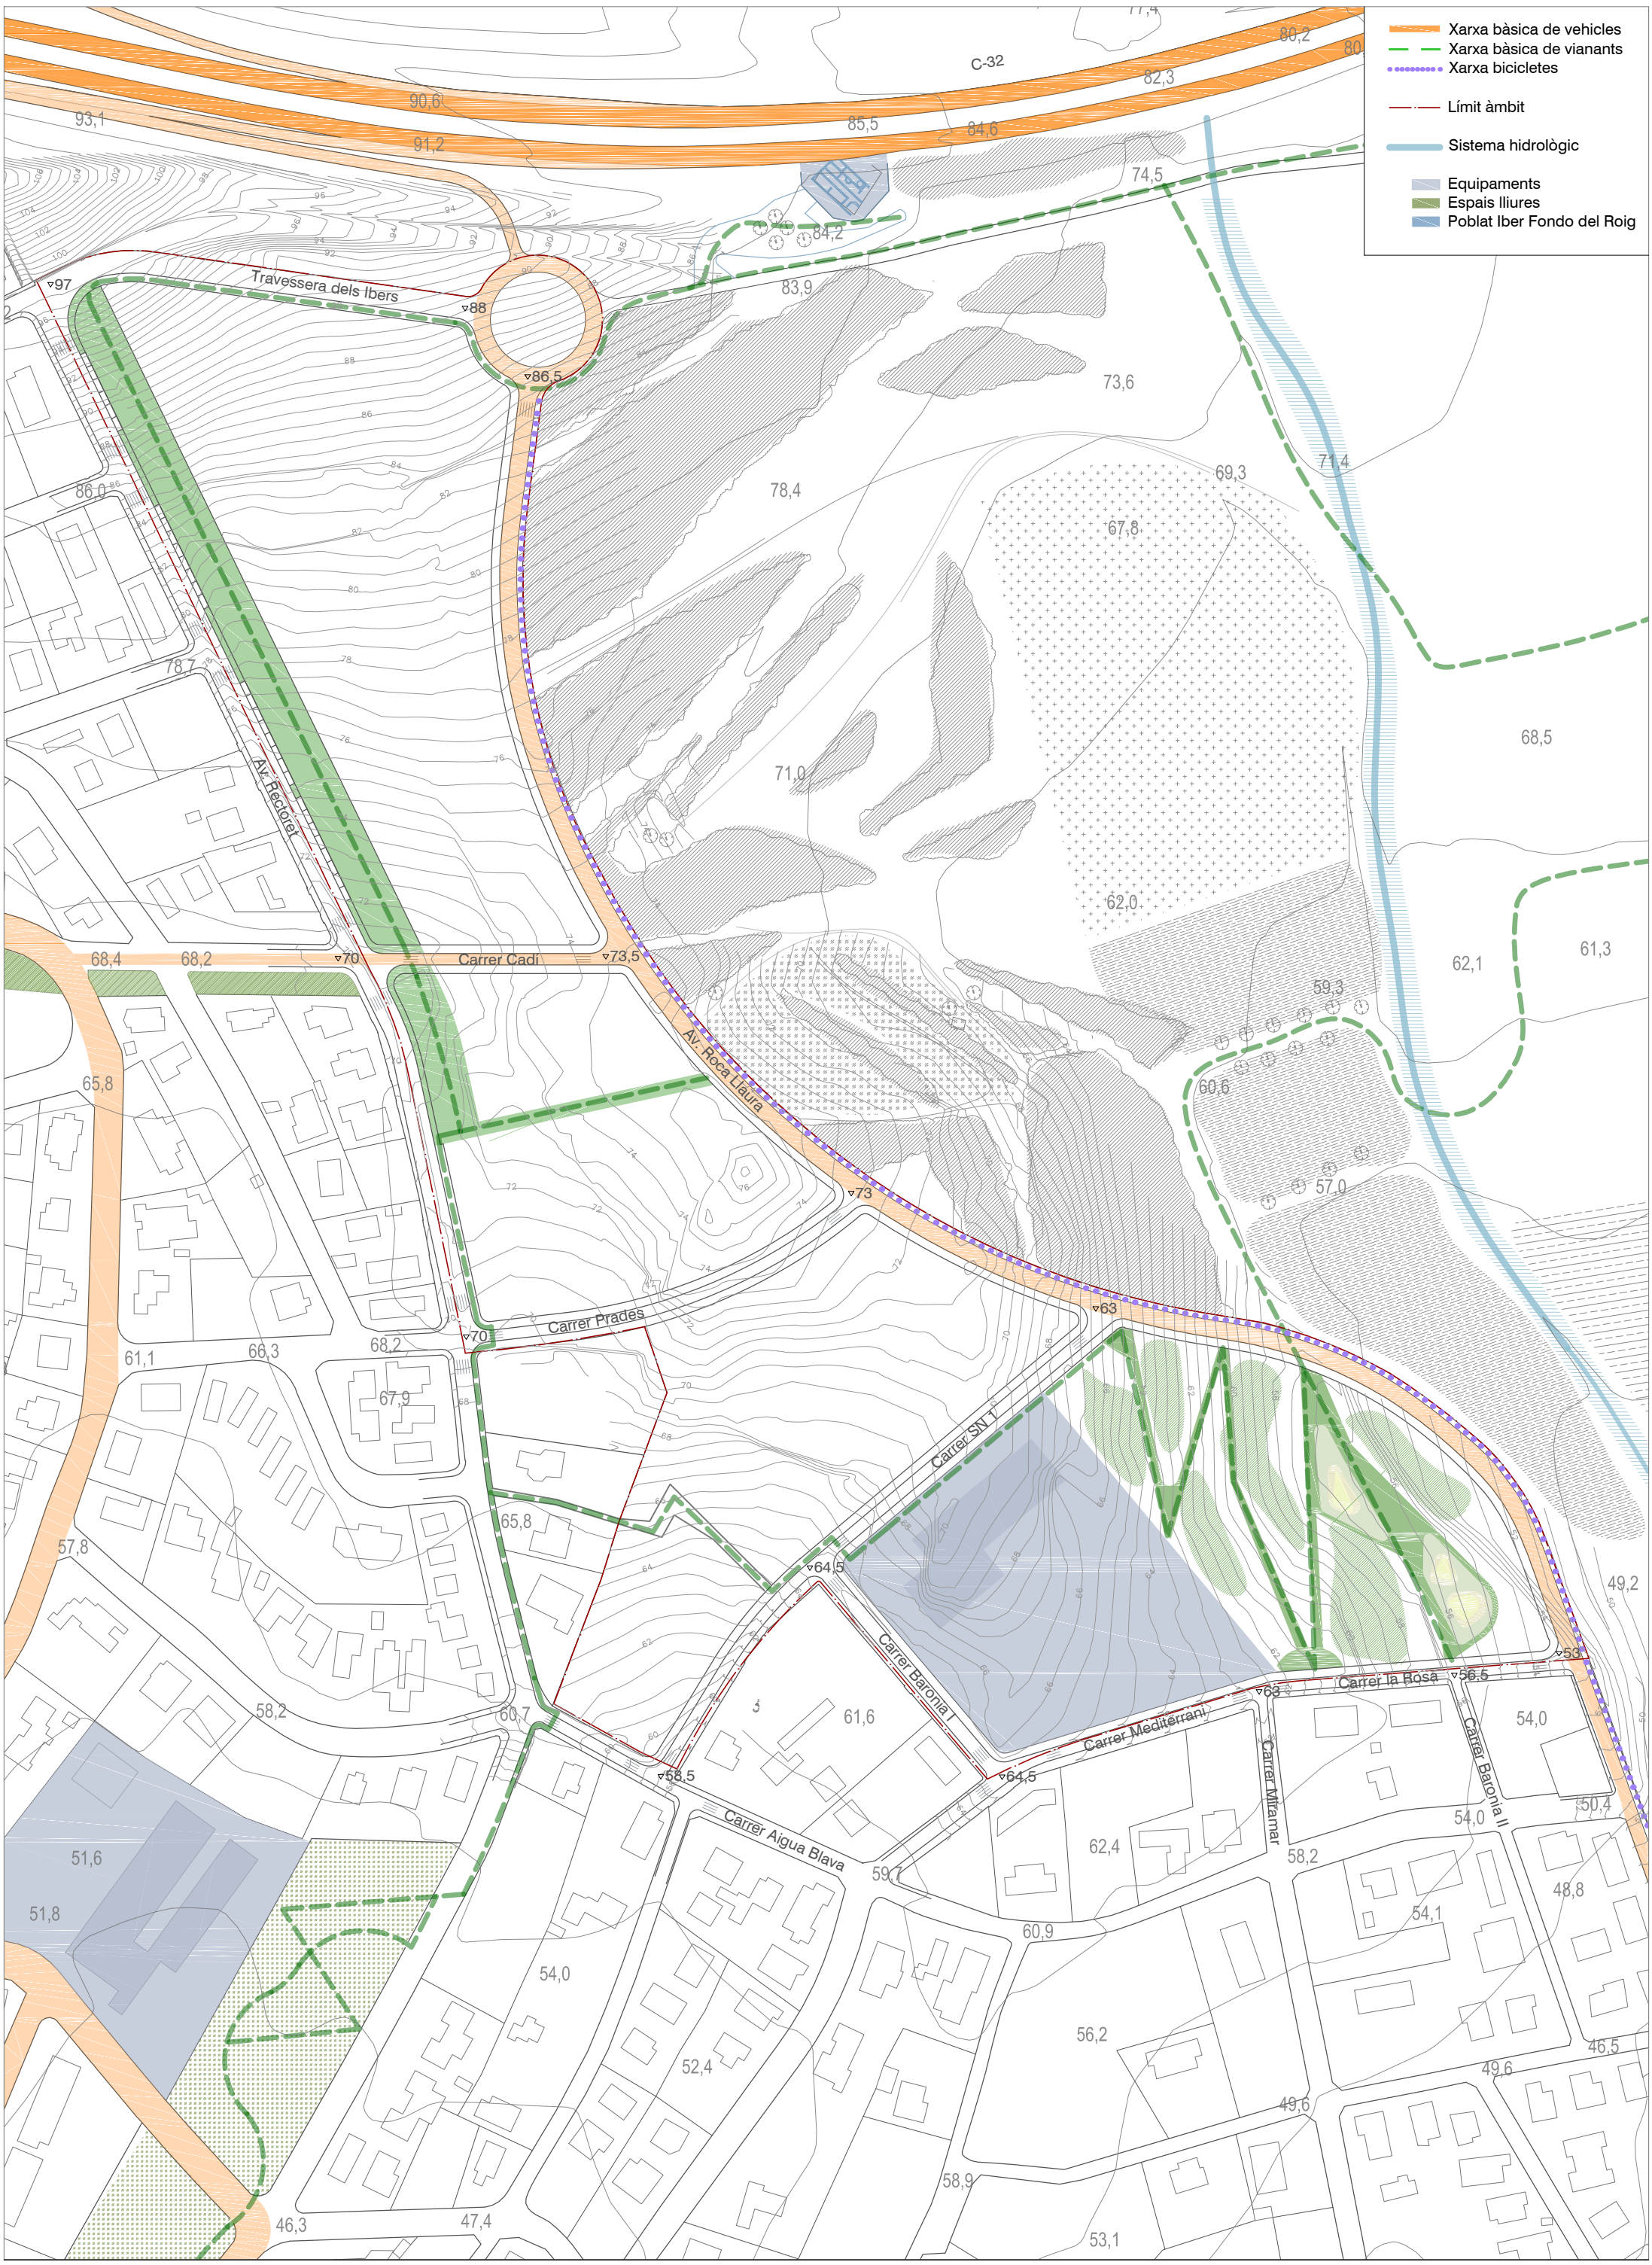

IM+ | arq. Imma de Josemaria Galve | Mir Pous Girona SL. | Pla parcial urbanístic sector SUD5 a Cunit | Sistema viari | E: 1/2.000 | novembre 2018 | O.7.2

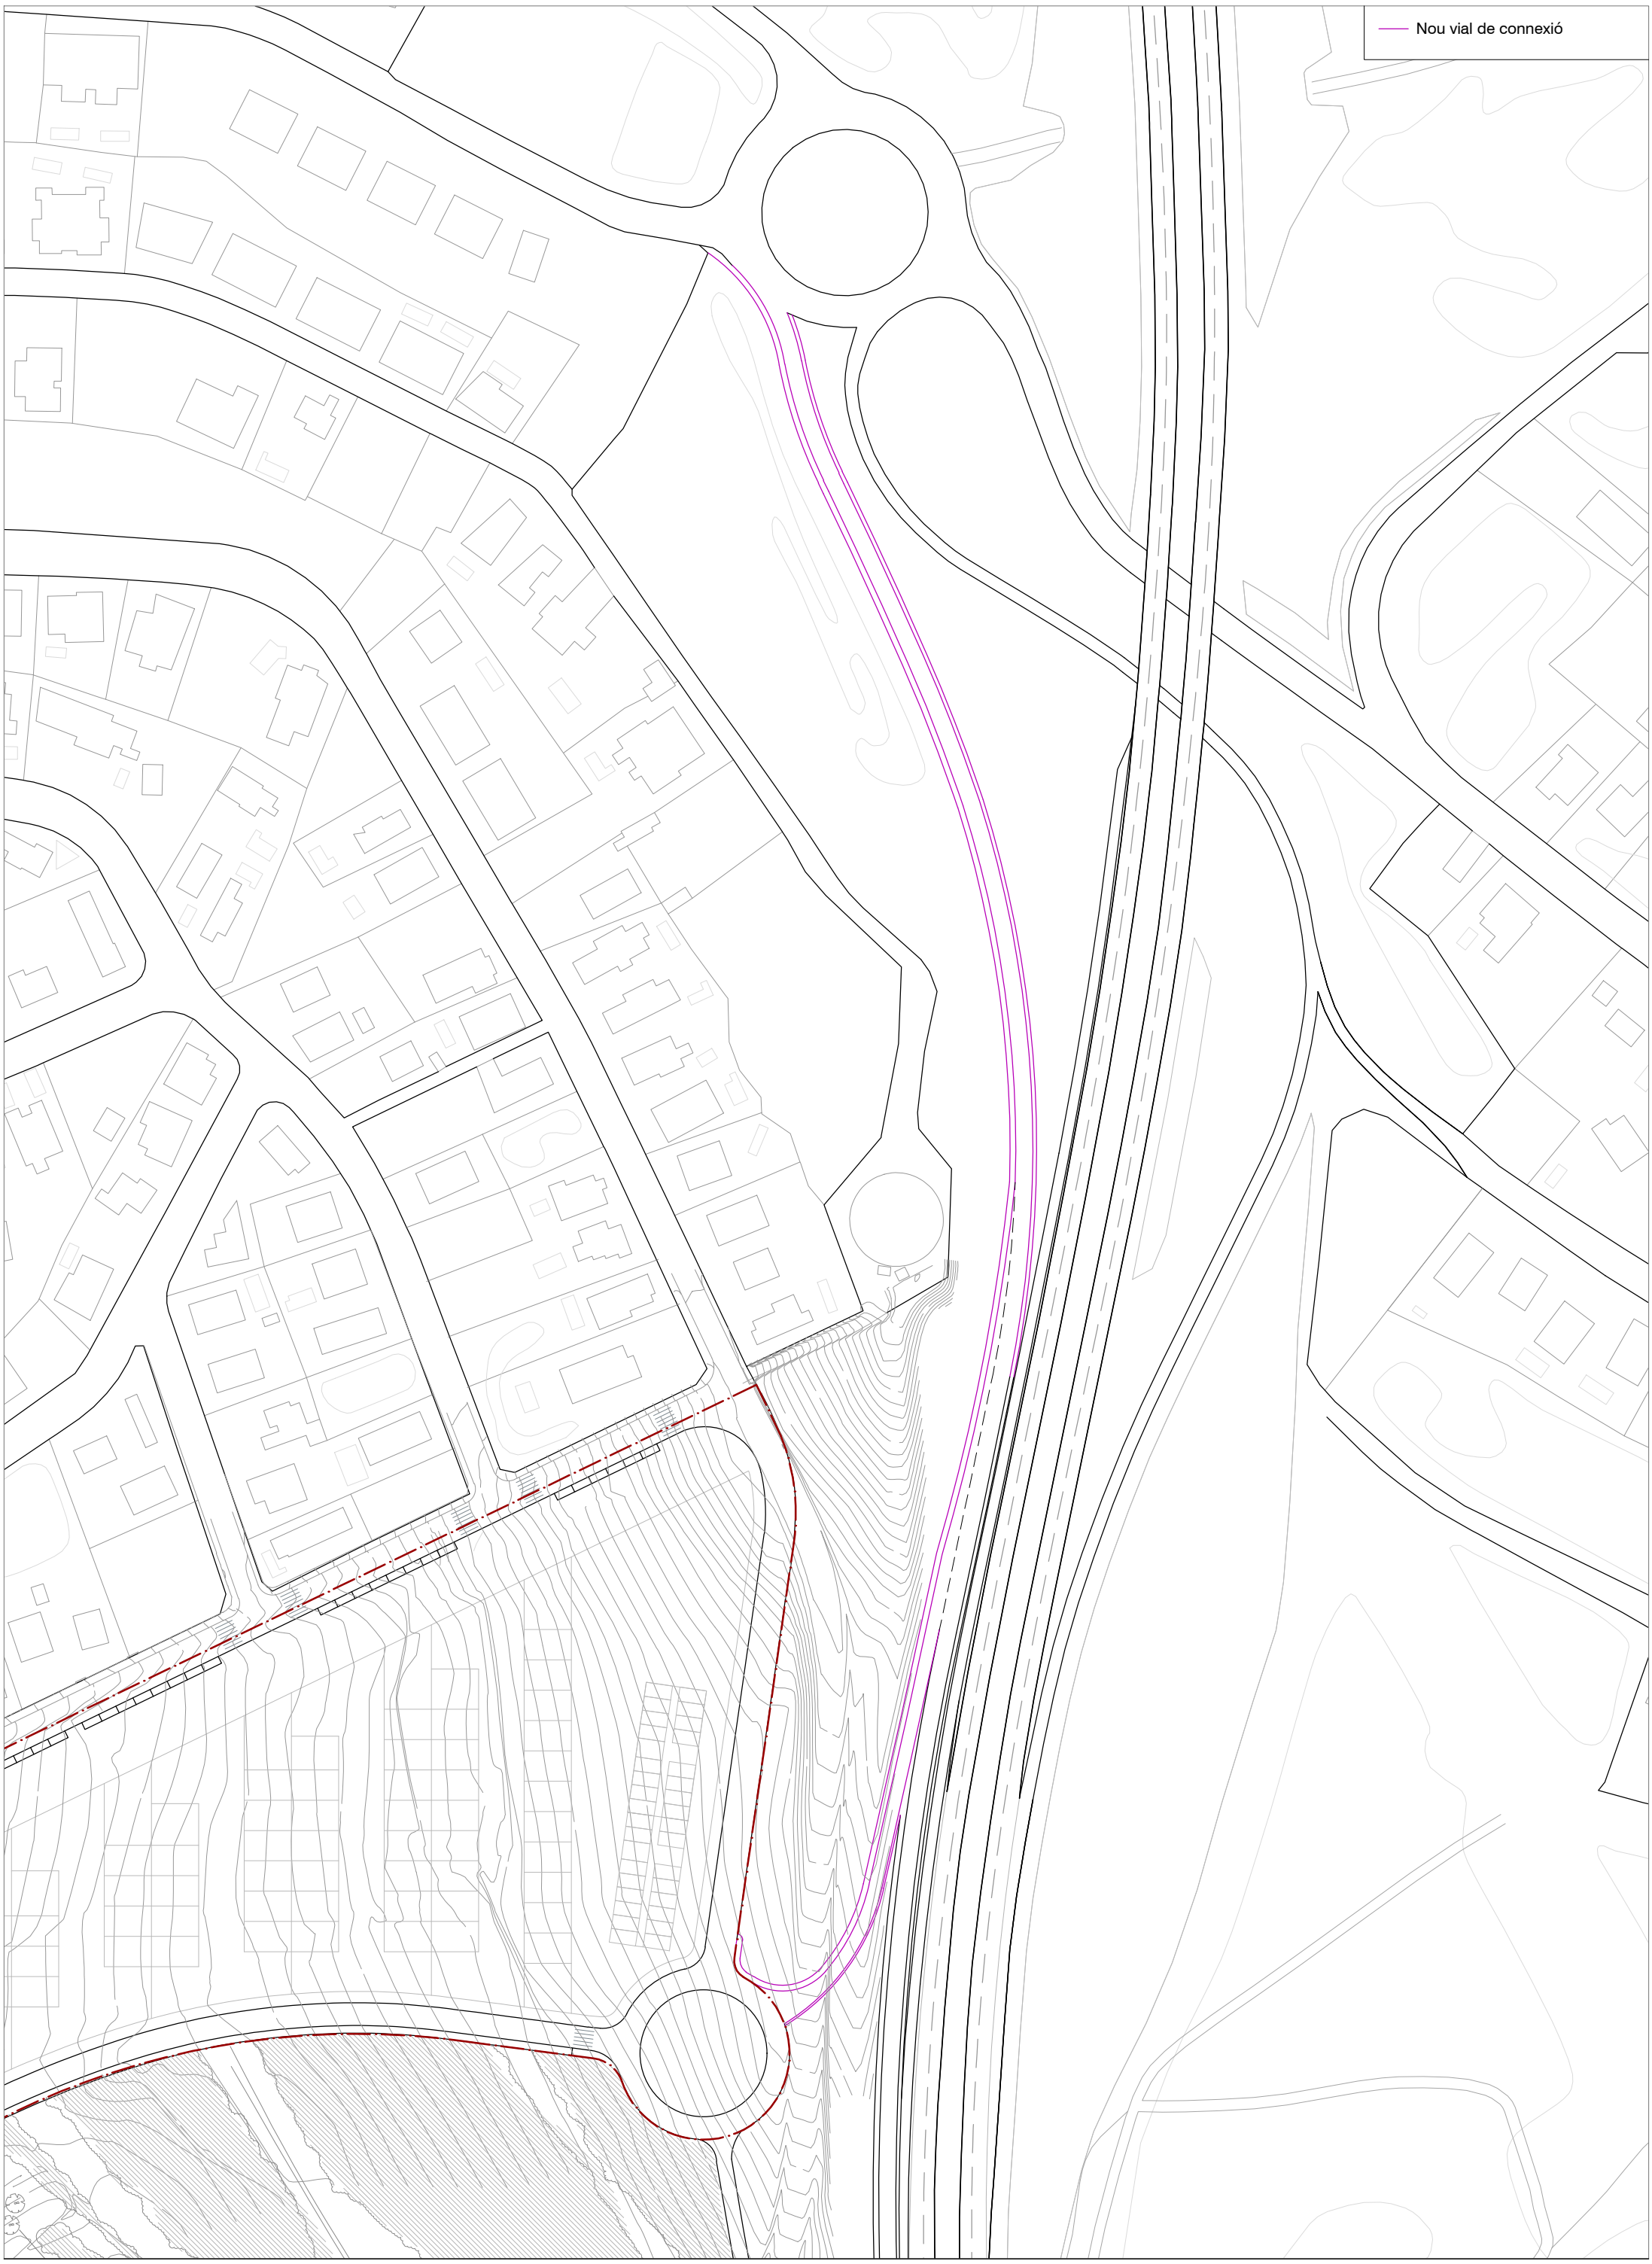

IM+

arq. Imma de Josemaria Galve

Mir Pous Girona SL.

Pla parcial urbanístic sector SUD5 a Cunit

Sistema viari
Estudi previ del vial de connexió

E: 1/1.500

novembre 2018

O.7.3

Secció 1
Av. Roca Llaura

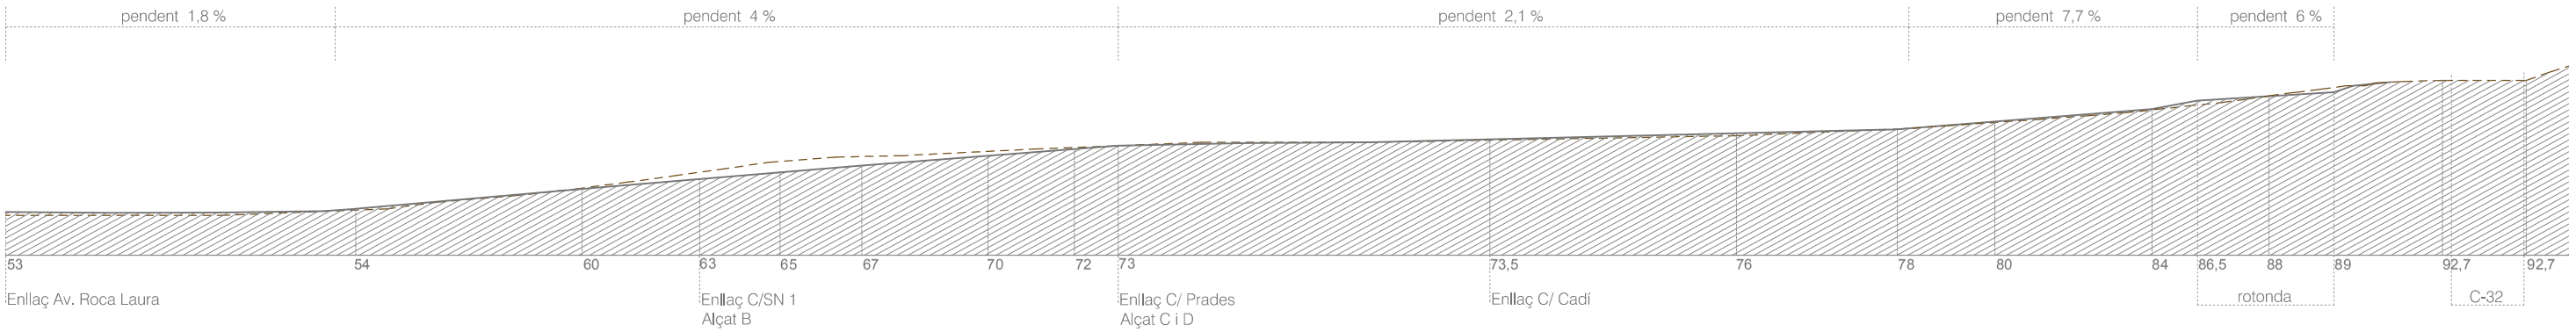

Secció 2
Av. Rectoret

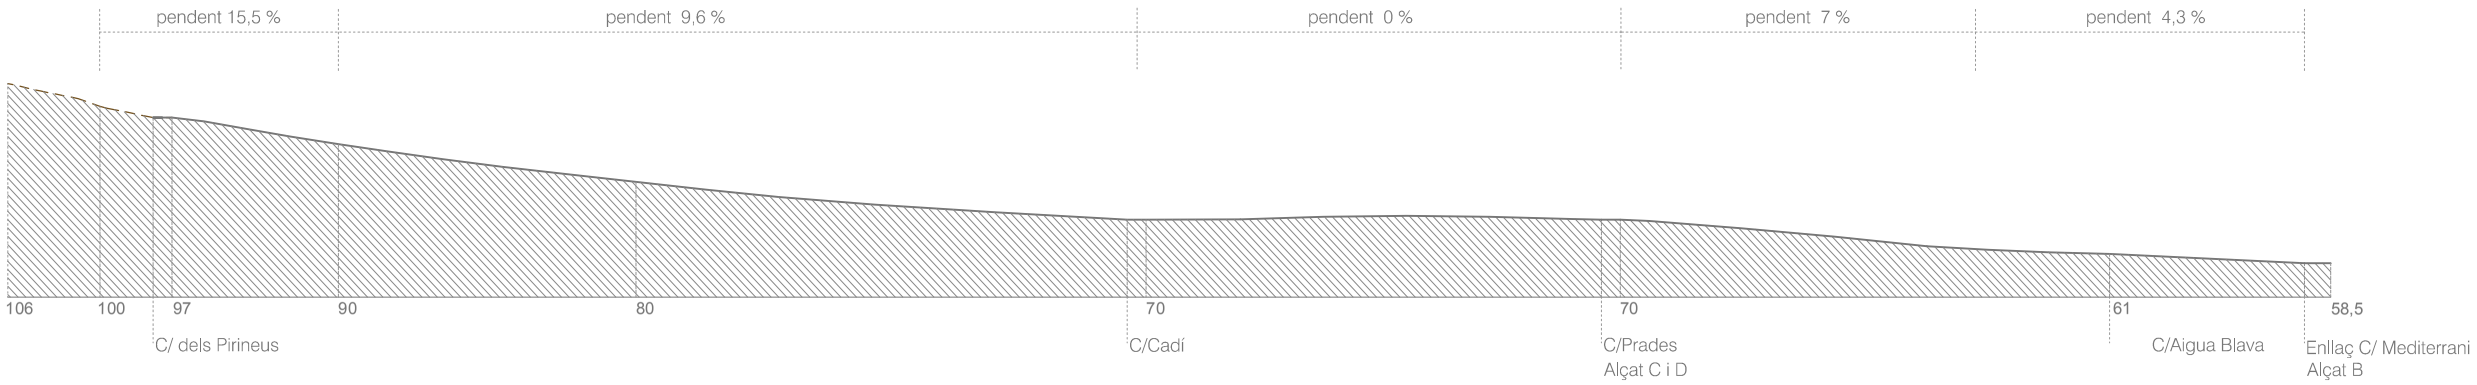

Secció 3
Travessera dels Ibers

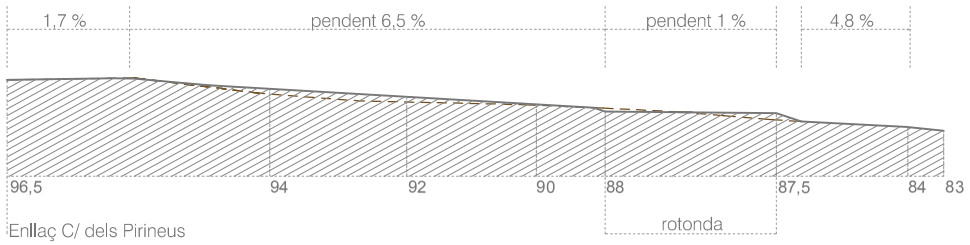

Secció 6
Carrer SN 1

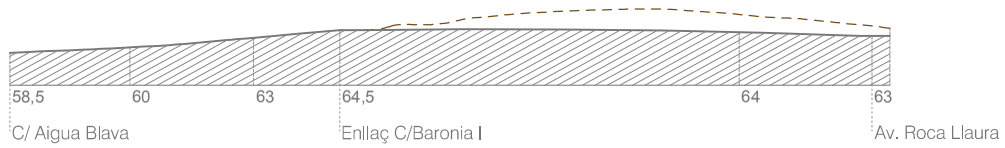

Secció 4
Carrer Cadí

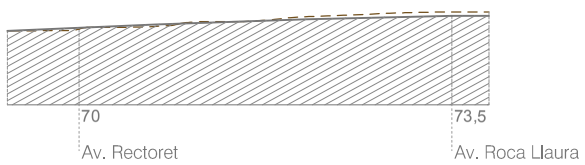

Secció 7
Carrer Mediterrani + Carrer la Rosa

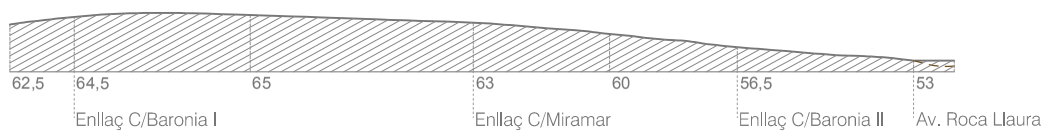

Secció 5
Carrer Prades

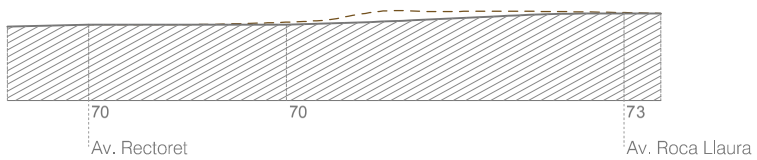

Secció 8
Carrer Baronia I

Terreny Natural
Vials

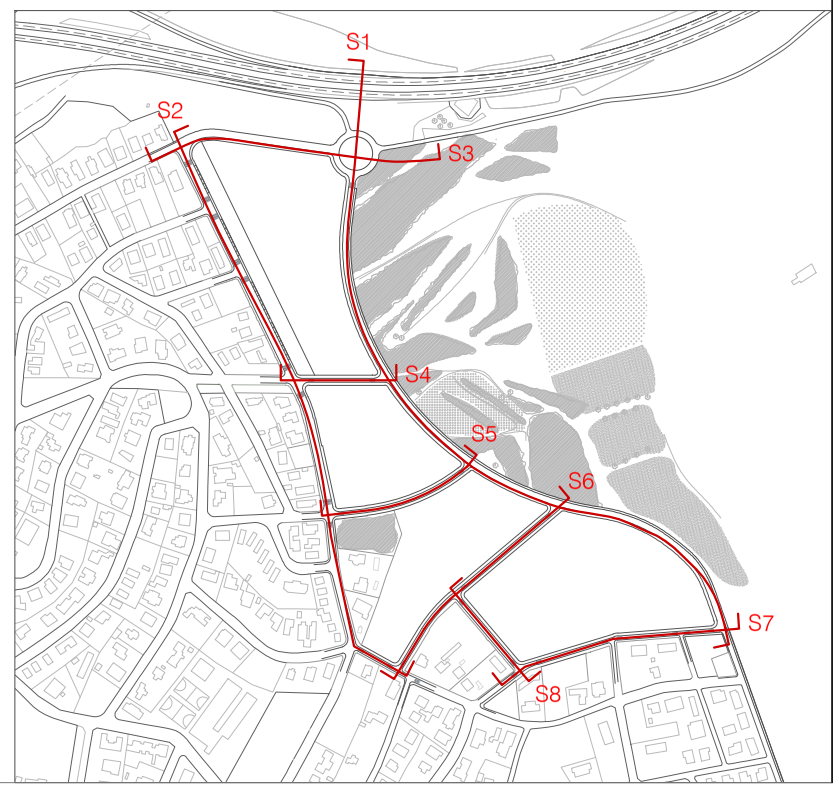

O.8.1

E:1/2.000
novembre 2018

Seccions longitudinals dels vials

Pla parcial urbanístic sector SUD5 a Cunit

Mir Pous Girona SL.

arq. Imma de Josemaria Galve

IM+

Secció 4
Travessera dels Ibers

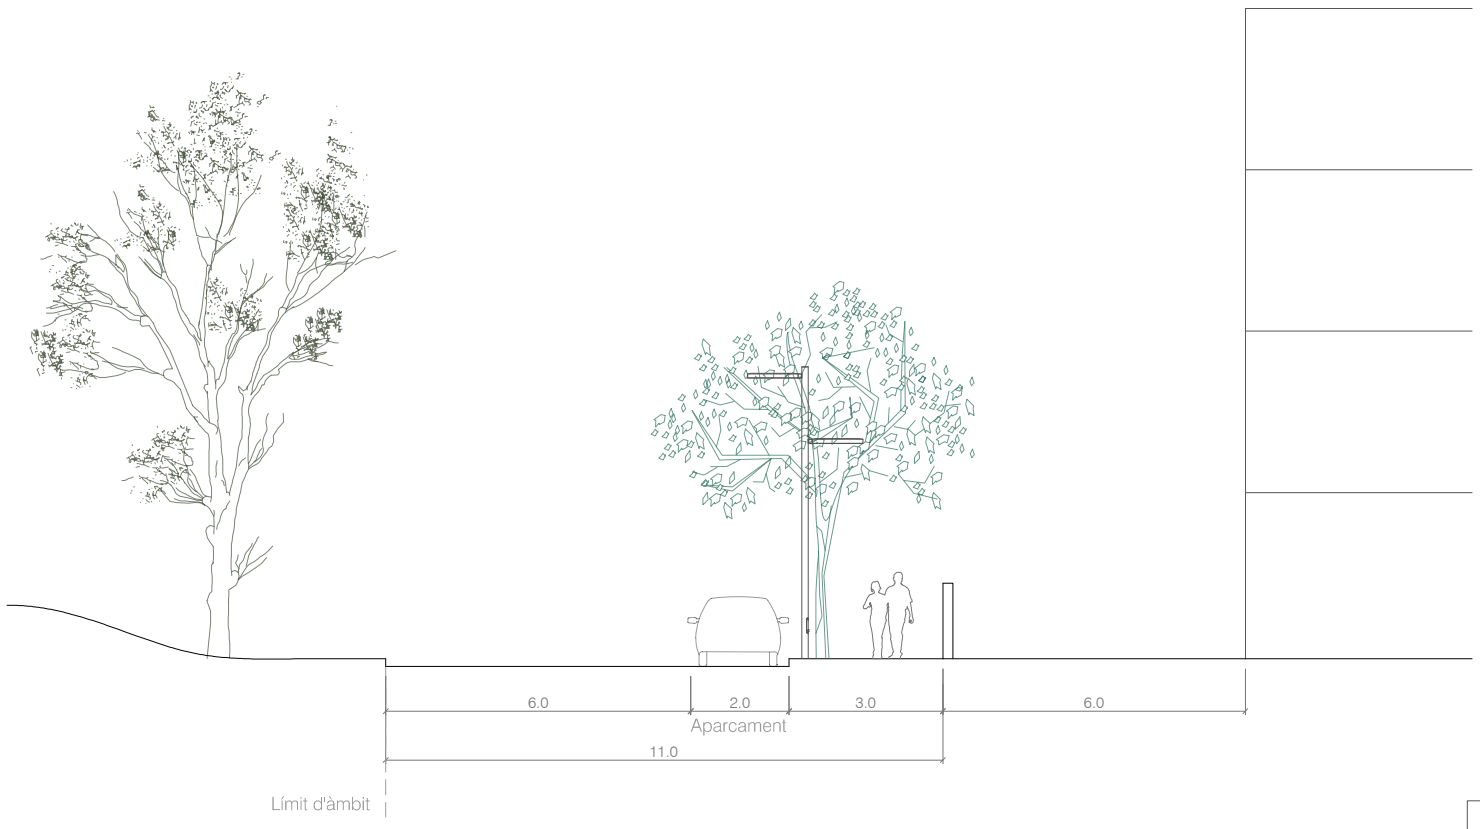

Secció 5
Carrer Cadí

Secció 6
Carrer Prades

Secció 7
Carrer SN 1

Secció 8
Carrer la Rosa

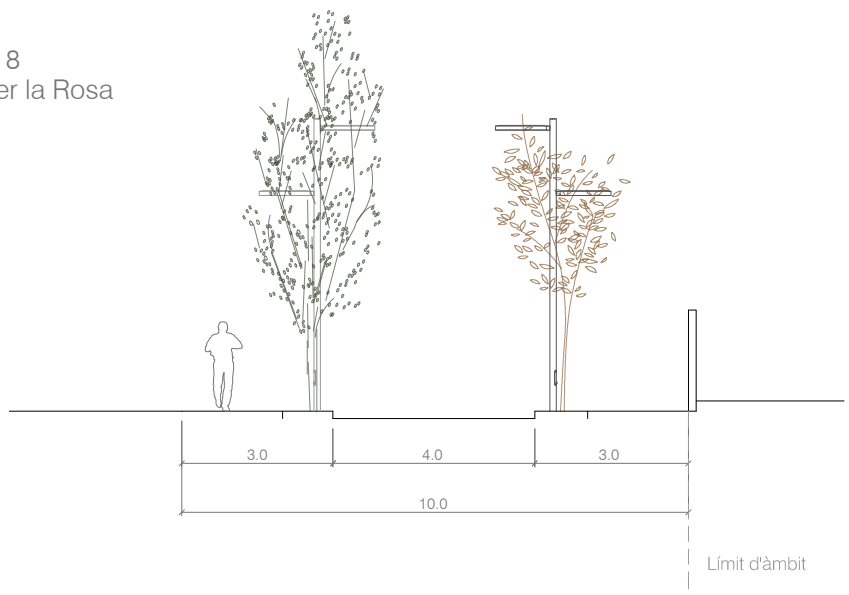

Secció 9
Avinguda Roca Llaura

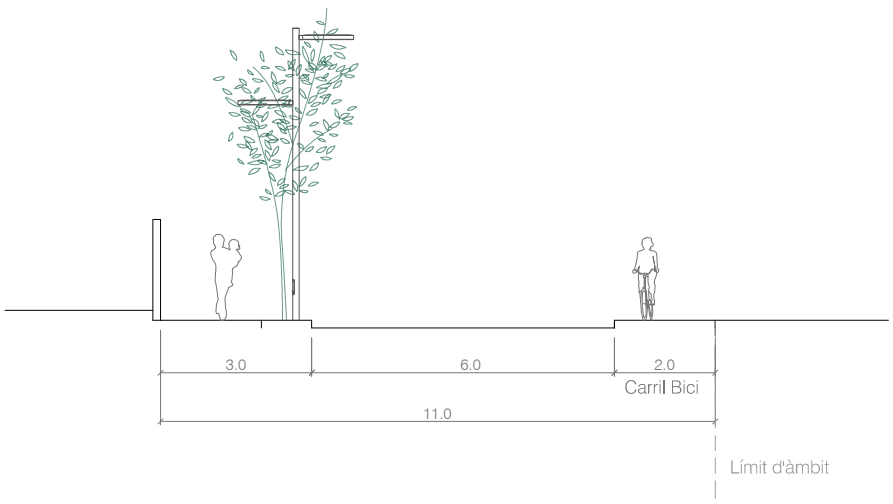

Secció 11
Carrer Barònia I

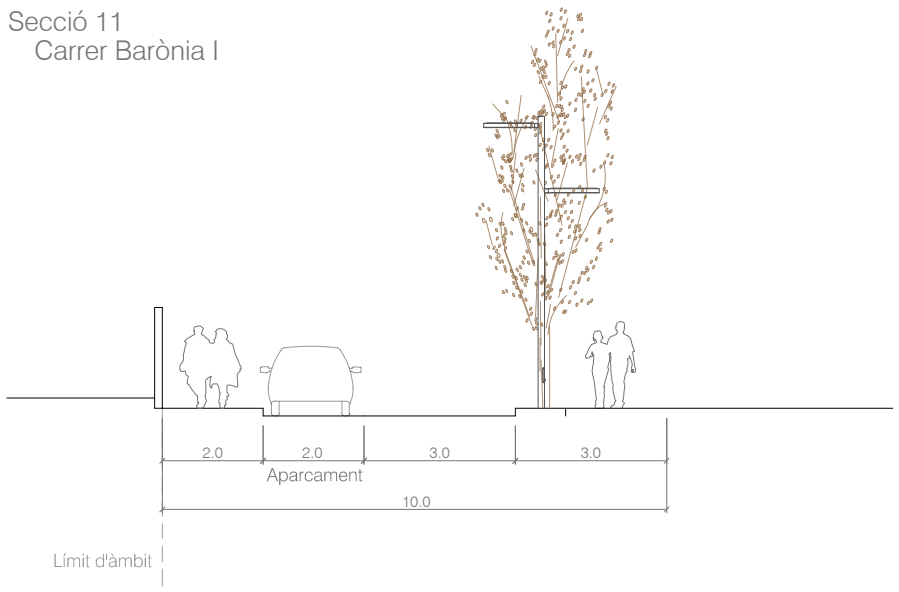

Secció 10a
Avinguda Rectoret

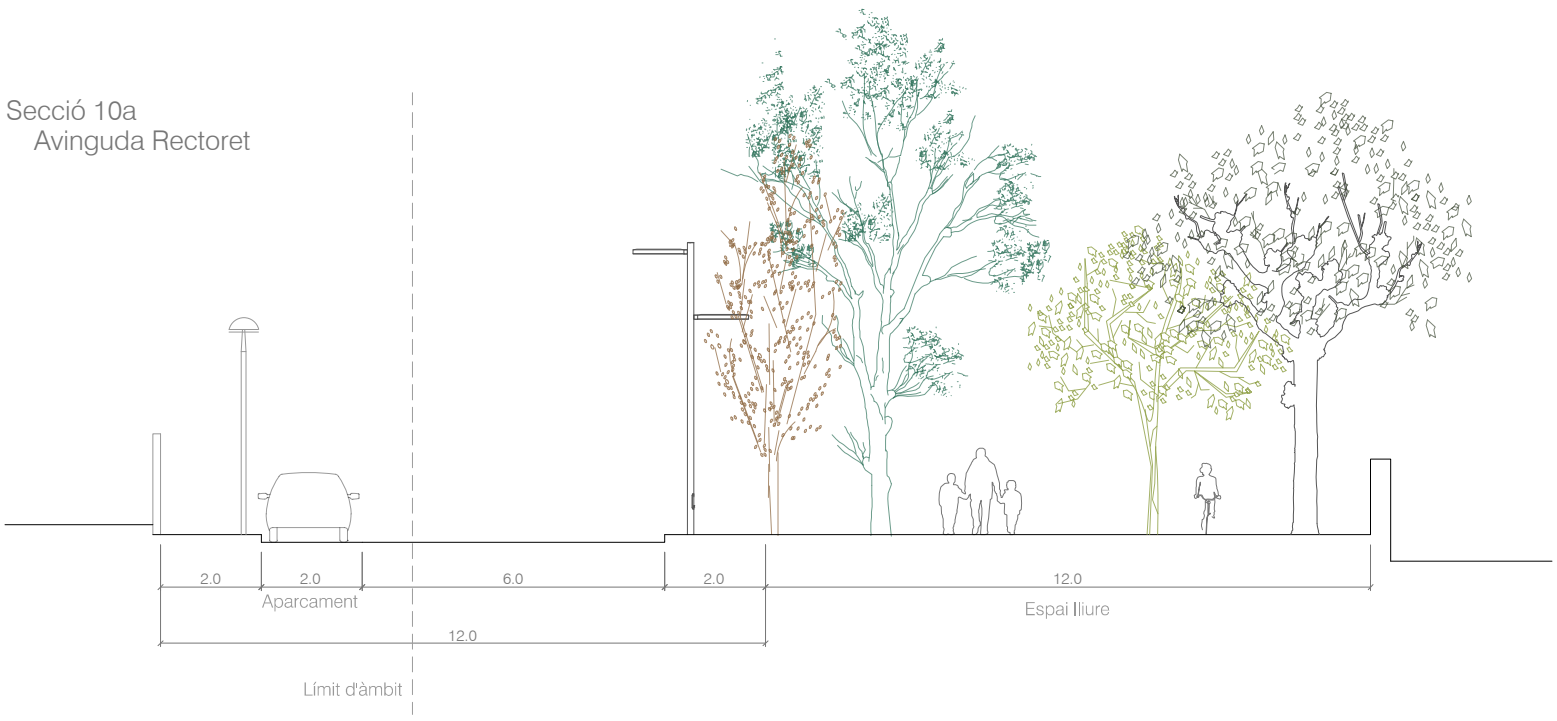

Secció 10b
Avinguda Rectoret

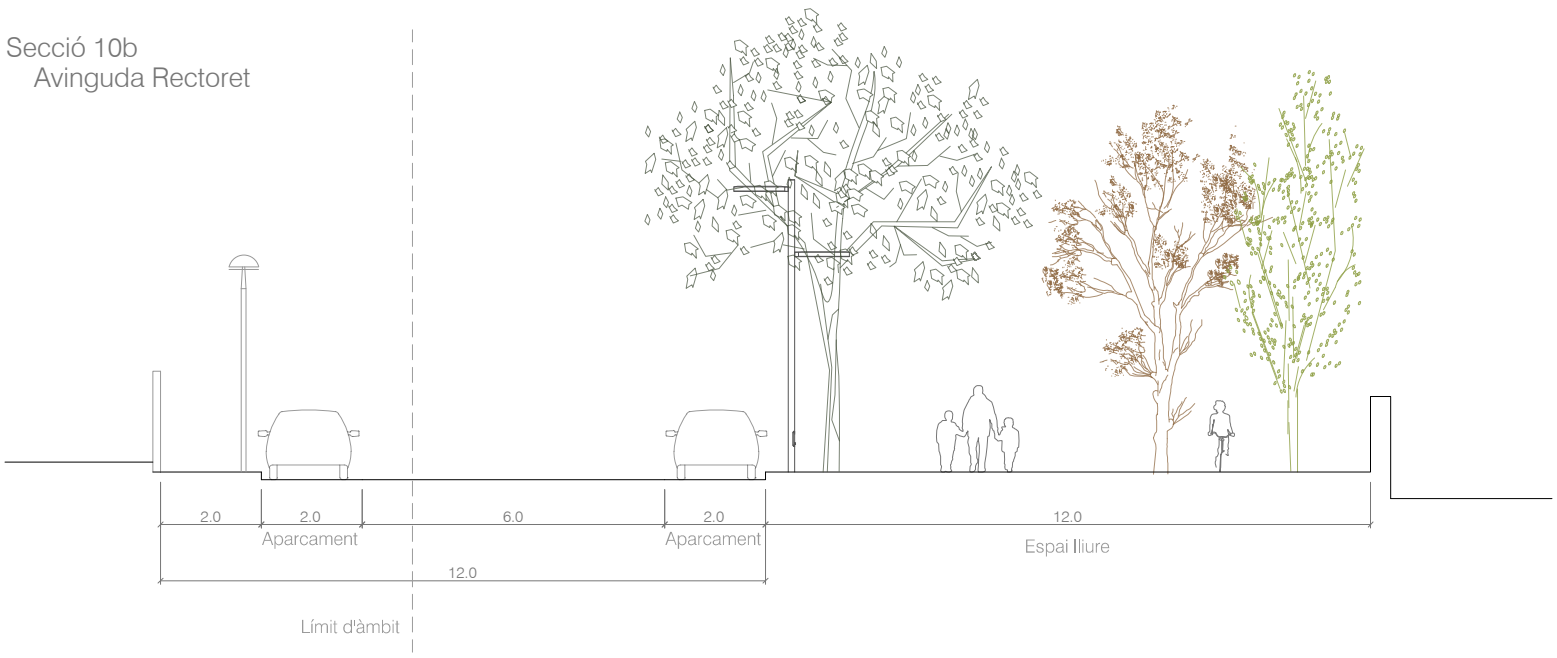

Secció 10c
Avinguda Rectoret

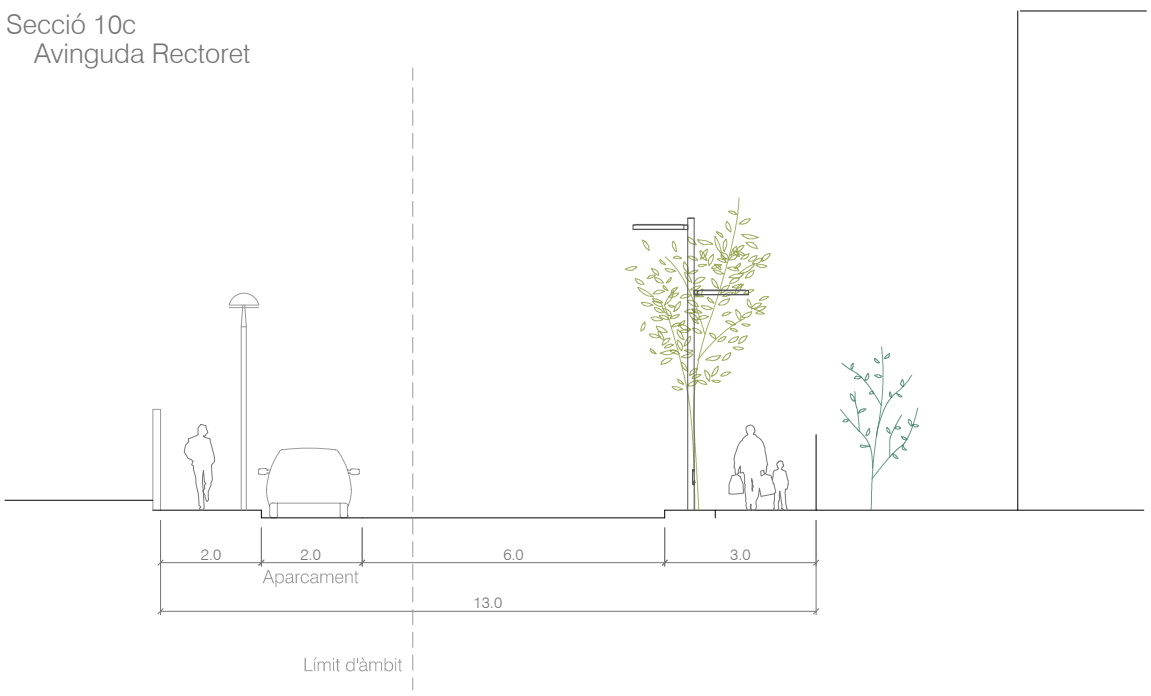

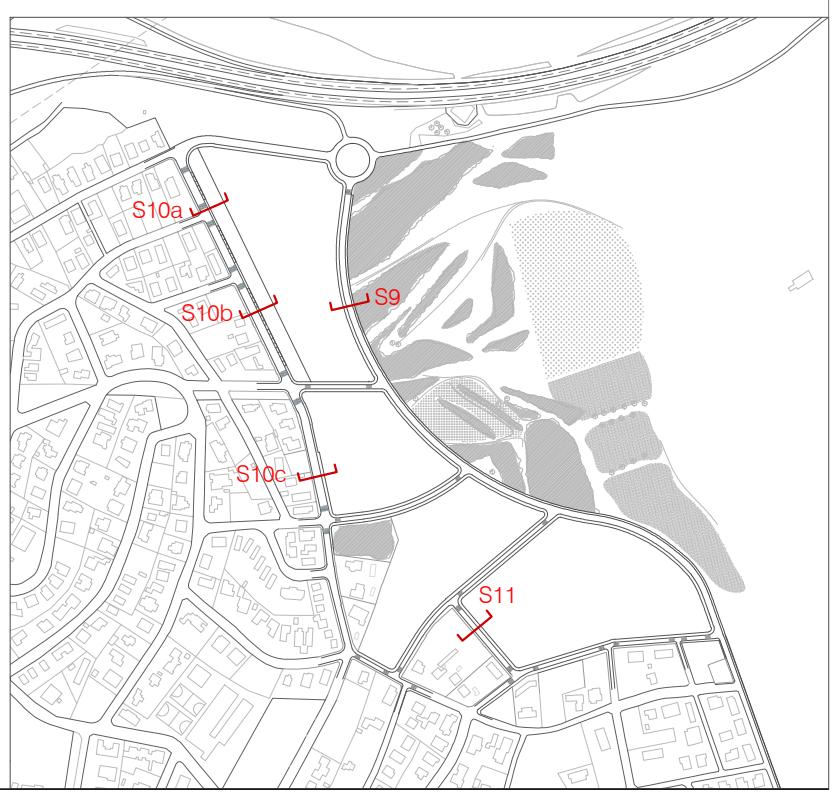

IM+ | arq. Imma de Josemaria Galve | Mir Pous Girona SL. | Pla parcial urbanístic sector SUD5 a Cunit | Alineacions i rasants | E: 1/3.000 | novembre 2018 | O.9.0

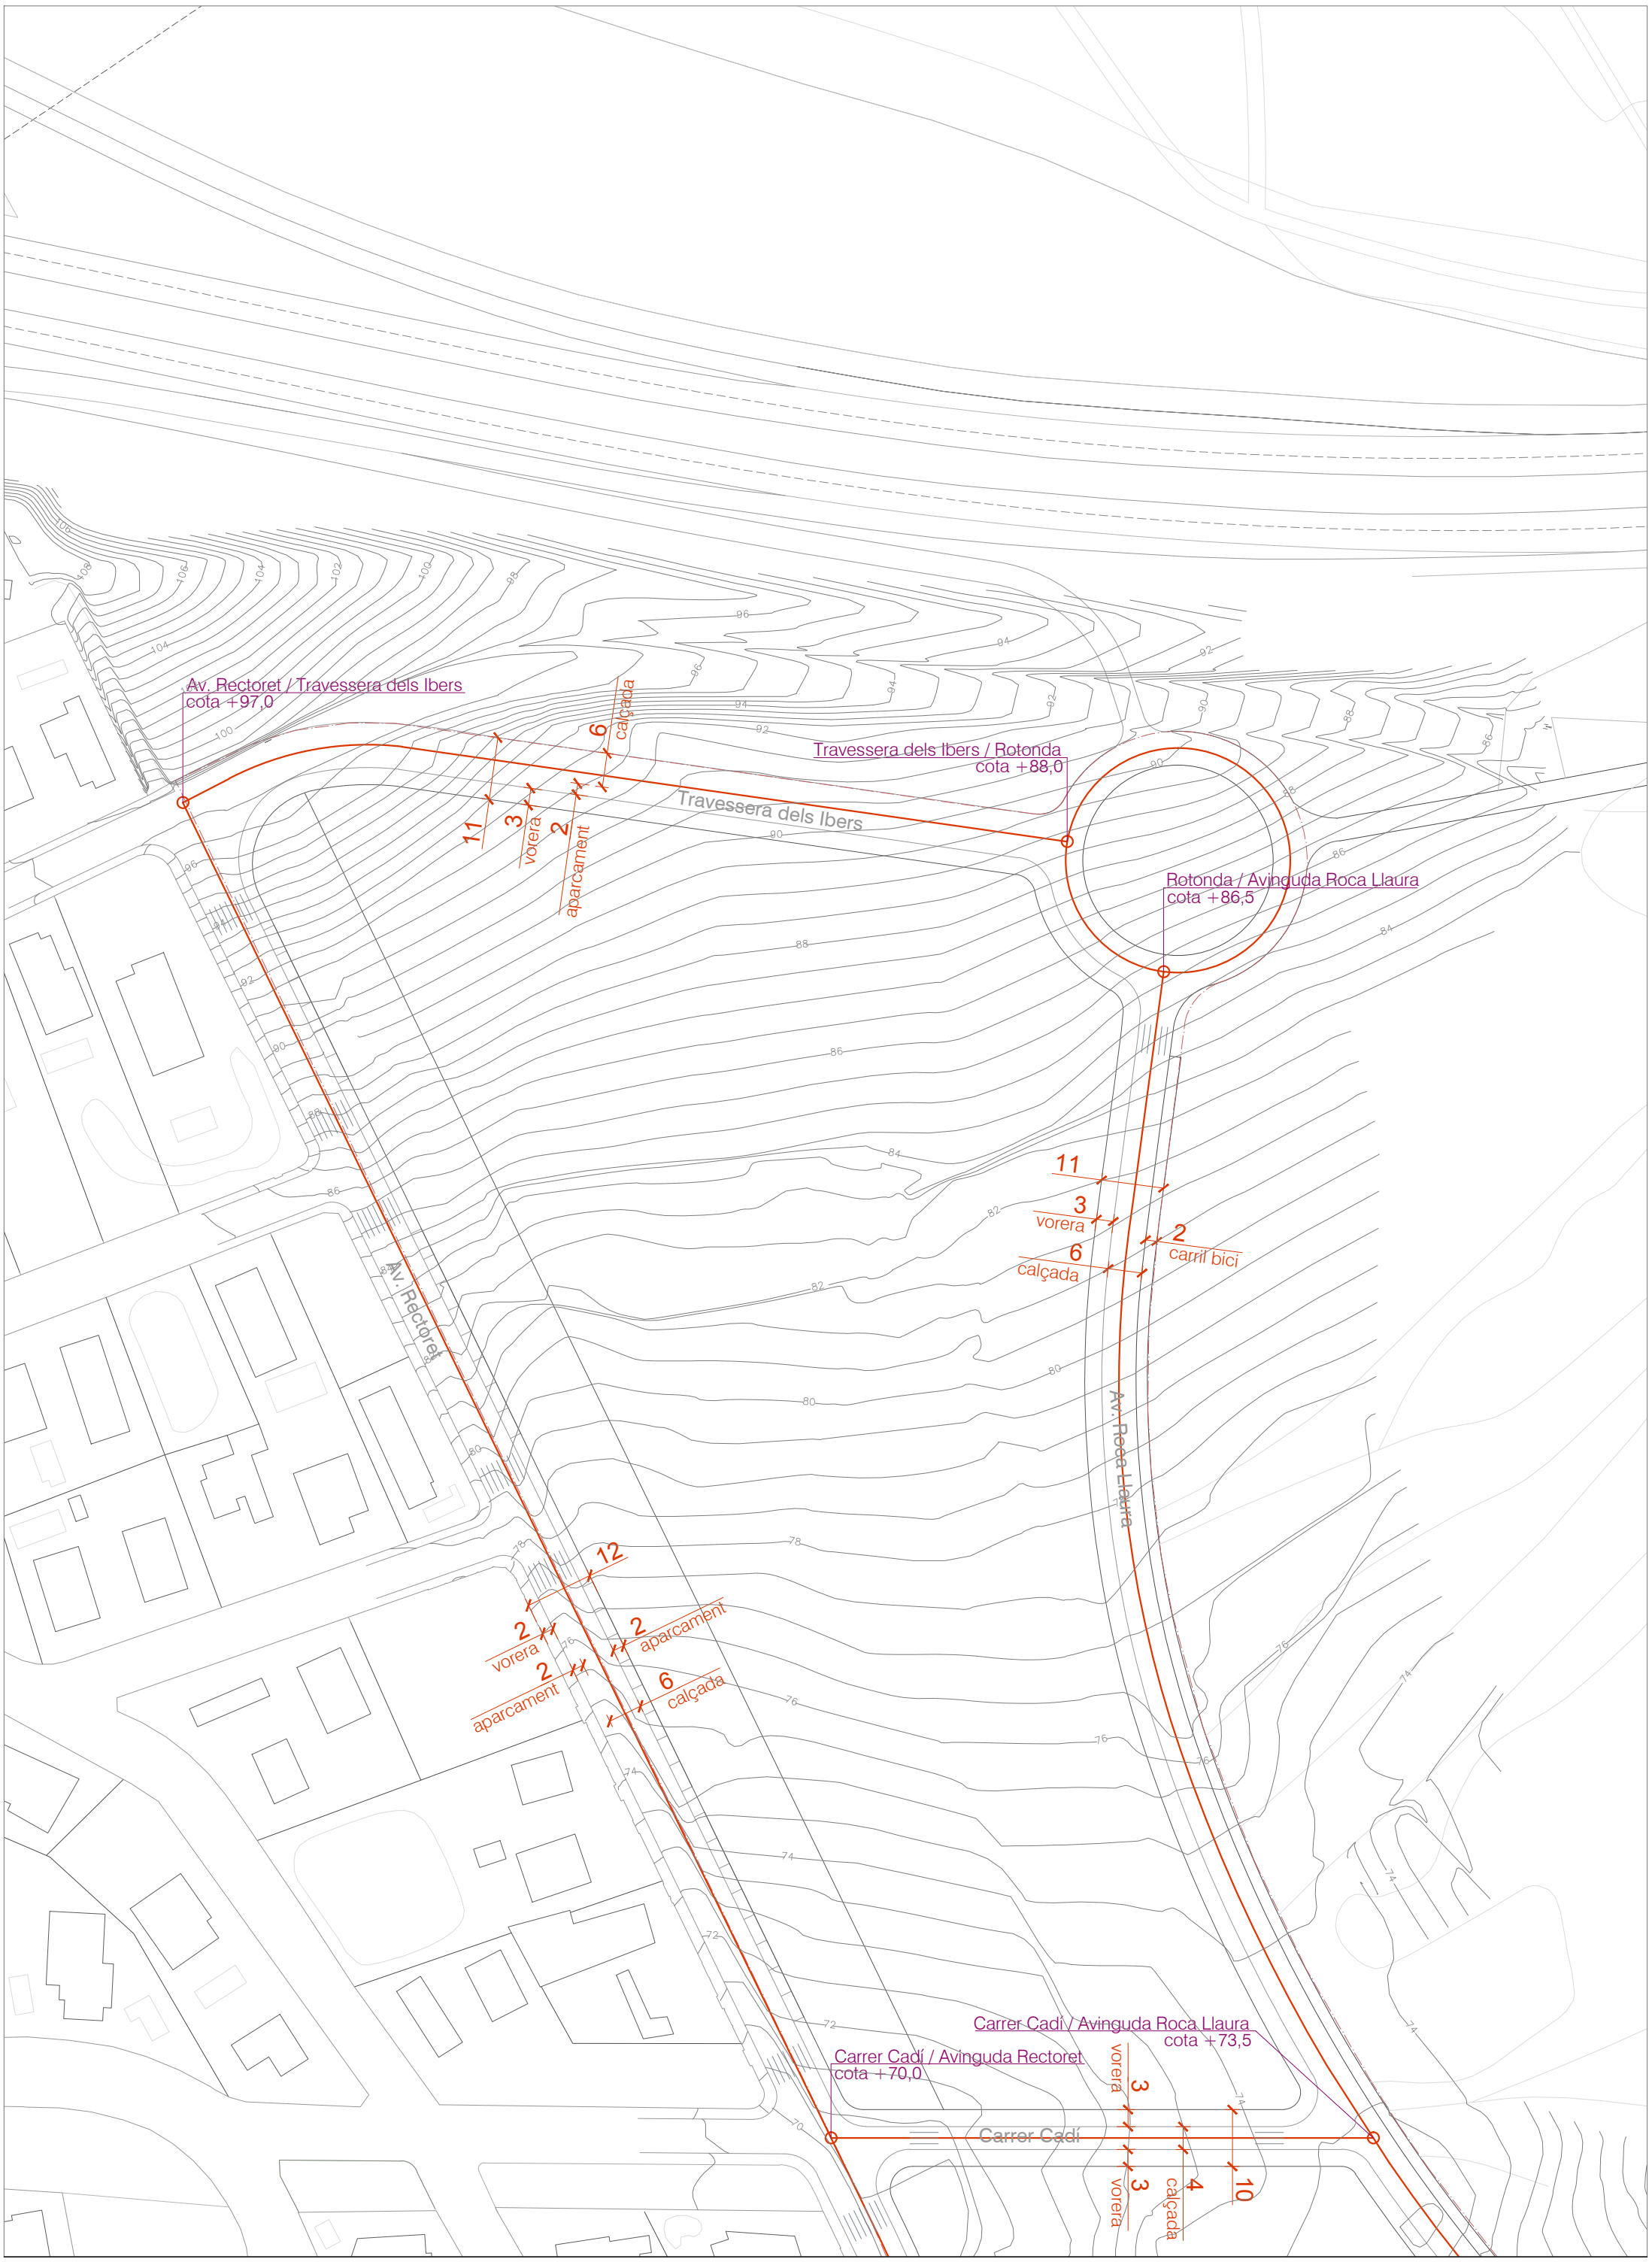

IM+ | arq. Imma de Josemaria Galve | Mir Pous Girona SL. | Pla parcial urbanístic sector SUD5 a Cunit | Alineacions i rasants | E: 1/1.000 | novembre 2018 | O.9.1

Carrer Cadí / Avinguda Roca Llaura
cota +73,5

Carrer Cadí / Avinguda Rectoret
cota +70,0

Carrer Cadí

vorera 3
vorera 3
calçada 4
10

Av. Rectoret

carril bici 2
vorera 3
calçada 6
11

Carrer Prades / Avinguda Roca Llaura
cota +73,0

vorera 3
vorera 2
calçada 6
aparcament 2
13

Carrer SN 1 / Avinguda Roca Llaura
cota +63,0

Av. Roca Llaura

vorera 3
calçada 4
vorera 3
10

Carrer Prades / Avinguda Rectoret
cota +70,0

Carrer Prades

vorera 3
calçada 4
vorera 3
10

Carrer SN 1

Carrer SN 1 / Carrer Baronia I
cota +64,5

Carrer Baronia I

Carrer Baronia I / Carrer Mediterrani
cota +64,5

calçada 4
vorera 3
10
vorera 3

Carrer SN 1 / Carrer Aigua Blava
cota +58,5

Carrer Aigua Blava

IM+ | arq. Imma de Josemaria Galve | Mir Pous Girona SL. | Pla parcial urbanístic sector SUD5 a Cunit | Alineacions i rasants | E: 1/1.000 | novembre 2018 | O.9.2

Carrer Prades / Avinguda Roca Llaura
cota +73,0

Carrer SN 1 / Avinguda Roca Llaura
cota +63,0

Av. Roca Llaura

Carrer SN 1

vorera 3
calçada 4
vorera 3
10

11
vorera 3
calçada 6
carril bici 2

Carrer SN 1 / Carrer Baronia I
cota +64,5

Carrer Baronia I

Carrer la Rosa / Avinguda Roca Llaura
cota +53,0

Carrer la Rosa / Carrer Baronia II
cota +56,5

Carrer Mediterrani / Carrer Miramar
cota +63,0

Carrer la Rosa

Carrer Baronia I / Carrer Mediterrani
cota +64,5

Carrer Mediterrani

10
vorera 3
calçada 4
vorera 3

Carrer Miramar

Carrer Baronia II

IM+ | arq. Imma de Josemaria Galve | Mir Pous Girona SL. | Pla parcial urbanístic sector SUD5 a Cunit | Alineacions i rasants | E: 1/1.000 | novembre 2018 | O.9.3

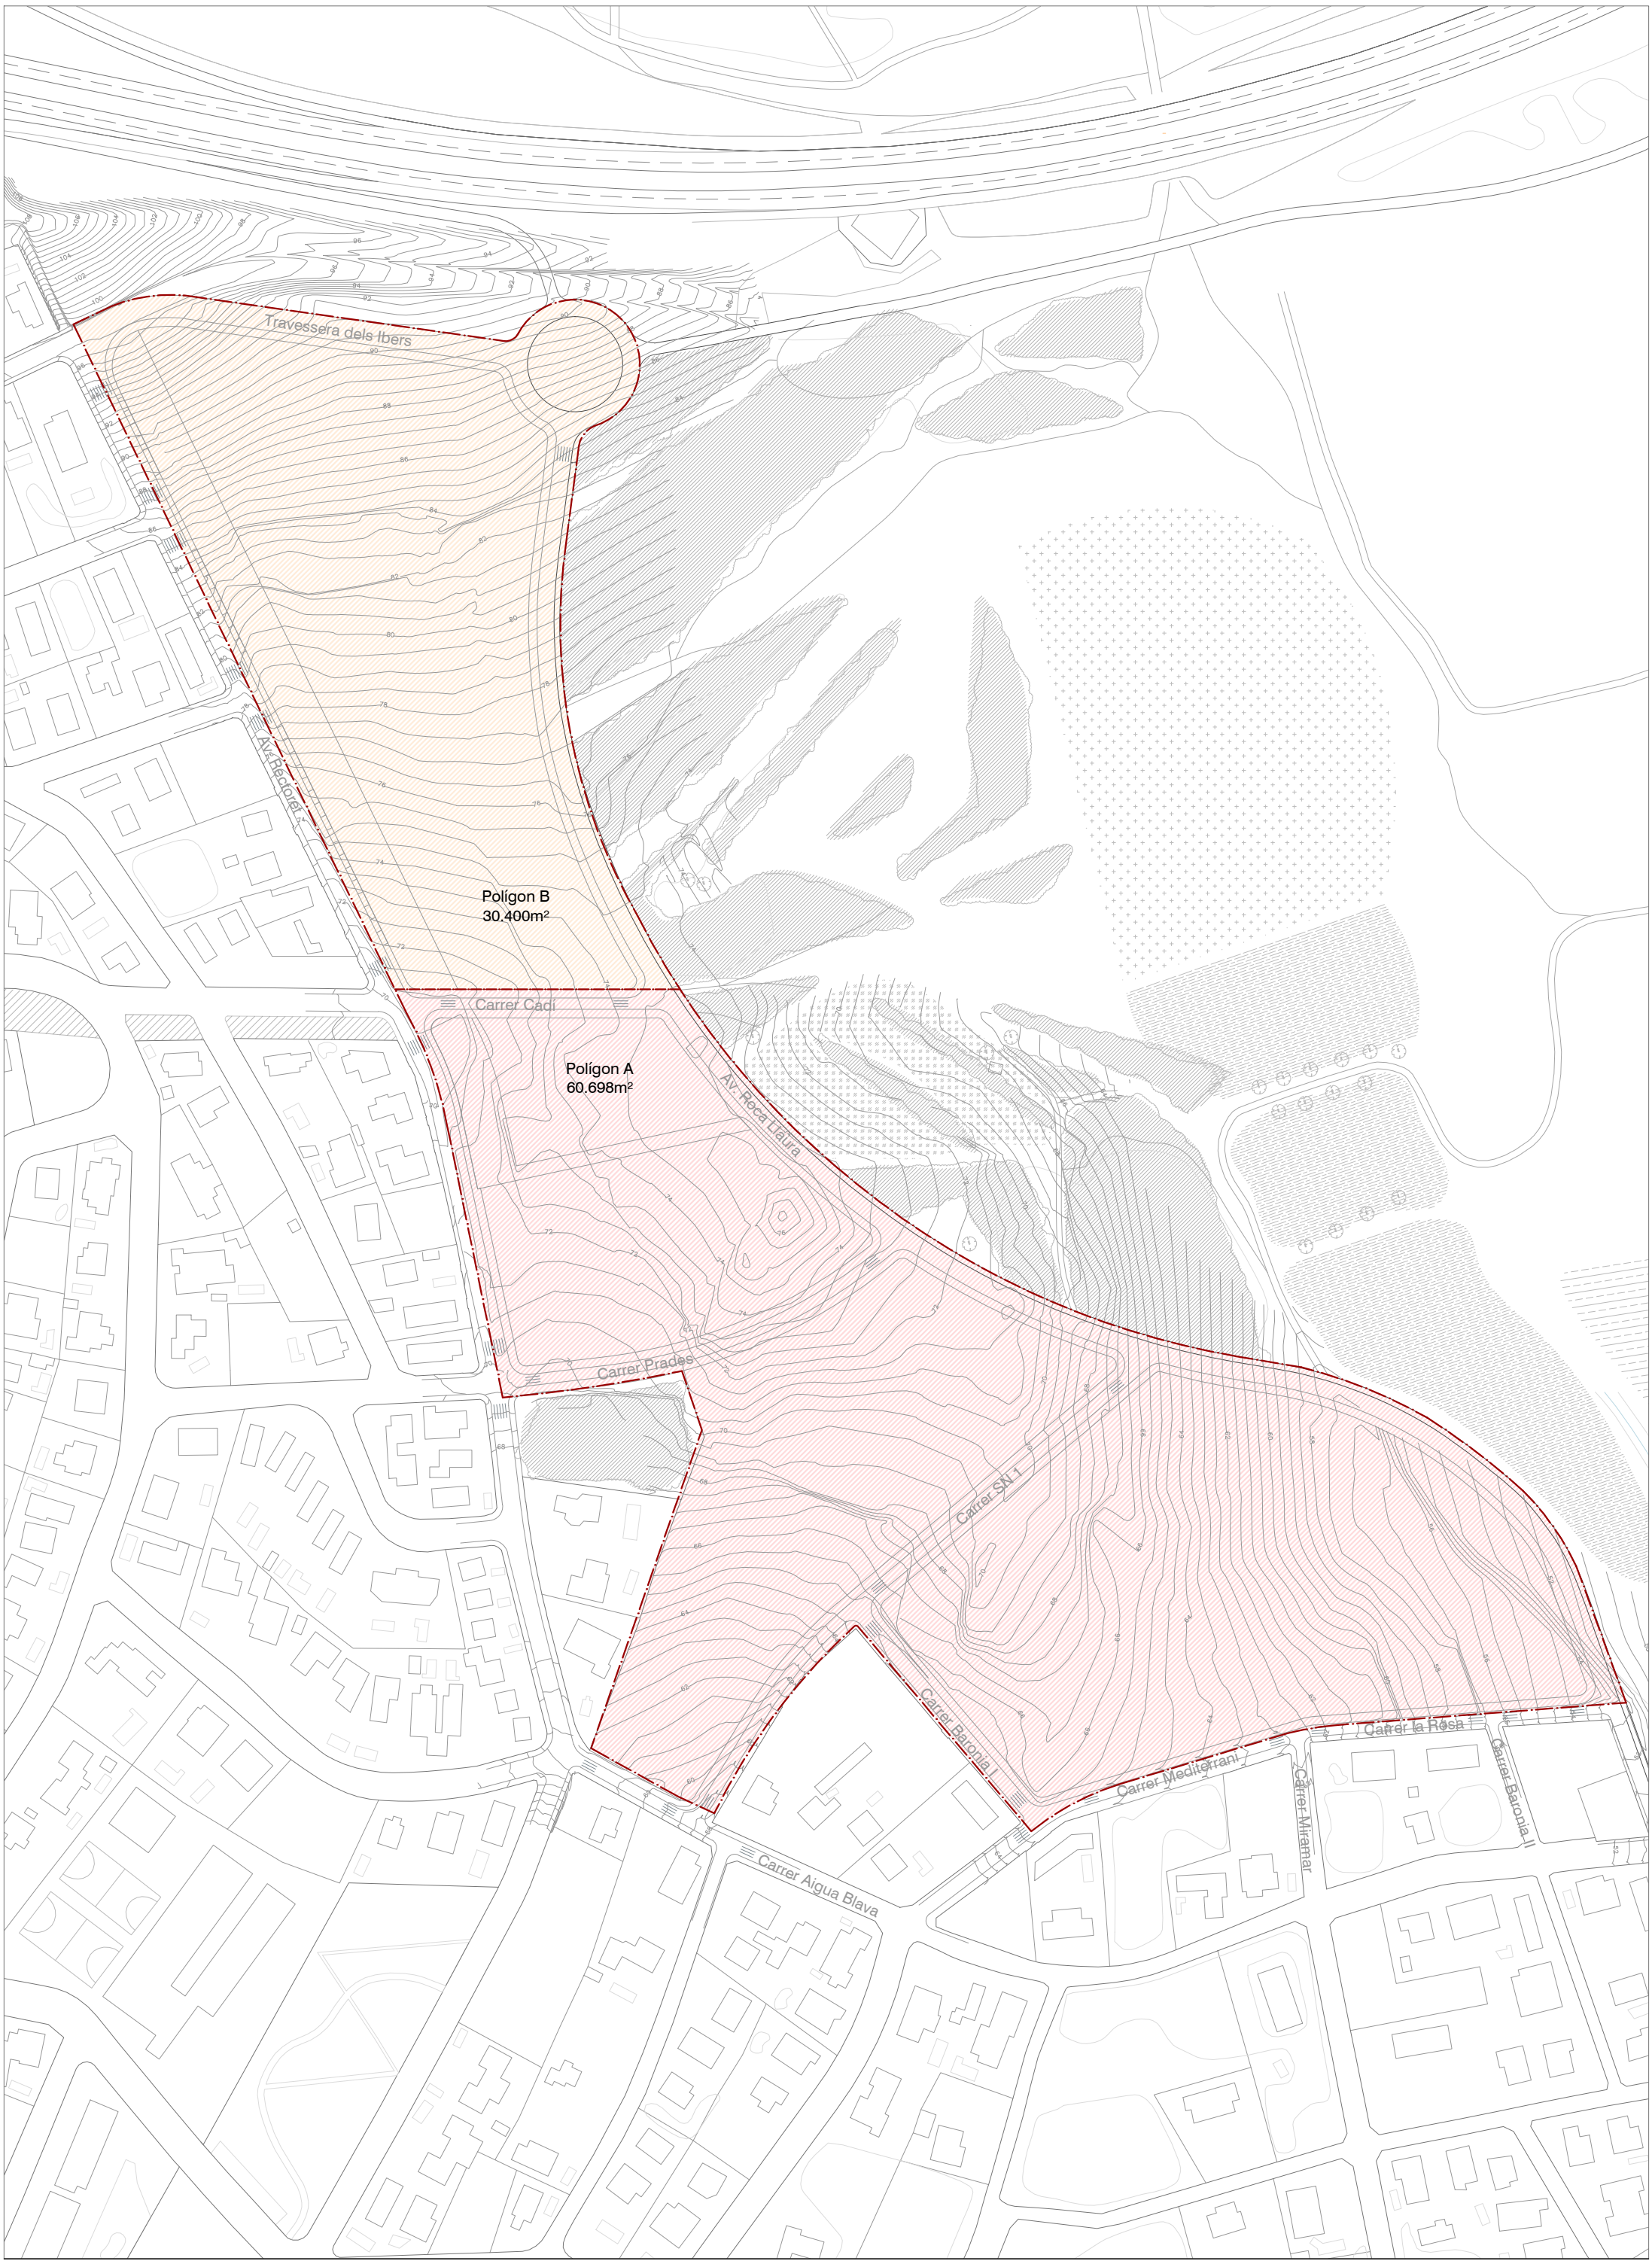

IM+ | arq. Imma de Josemaria Galve | Mir Pous Girona SL. | Pla parcial urbanístic sector SUD5 a Cunit | Polígons d'actuació | E: 1/2.000 | novembre 2018 | O.10.1