
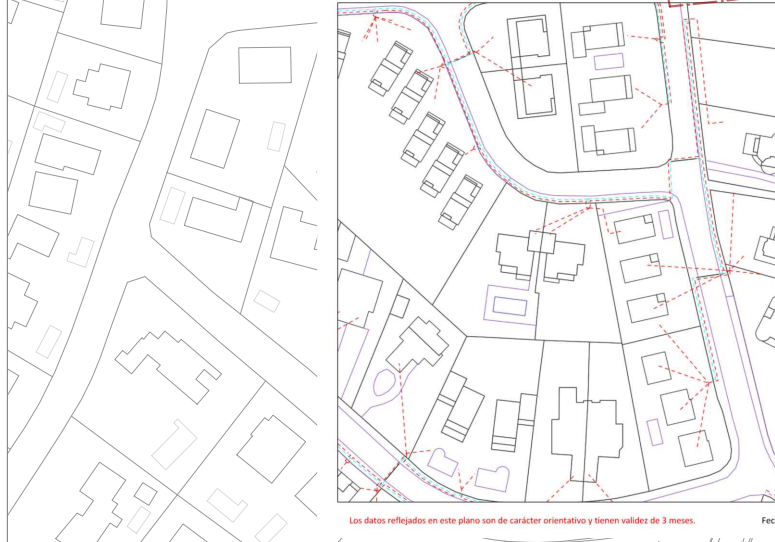


Tramos AT	Tramos MT	Tramos BT	Tramos Fuera de Servicio
220kV Aer	25kV Aer	300V Aer	Aéreo
220kV Sub	25kV Sub	300V Sub	Subterráneo
132kV Aer	11kV Aer	220V Aer	Tercerado/Subterráneo
132kV Sub	11kV Sub	220V Sub	
110kV Aer	6kV Aer	300V Tercerado	
110kV Sub	6kV Sub	220V Tercerado	
66kV Aer			
66kV Sub			
45kV Aer			
45kV Sub			

Trazas AT	Trazas MT	Trazas BT	Comunicaciones
Aer	Aer	Aer	Fibra Óptica
Sub	Sub	Sub	Cable Plano
Galería Servicios	Galería Servicios	Galería Servicios	
Canalización	Canalización	Canalización	
Traza de canalización	Traza de canalización	Traza de canalización	

Arquetas
Arquetas A, M, B

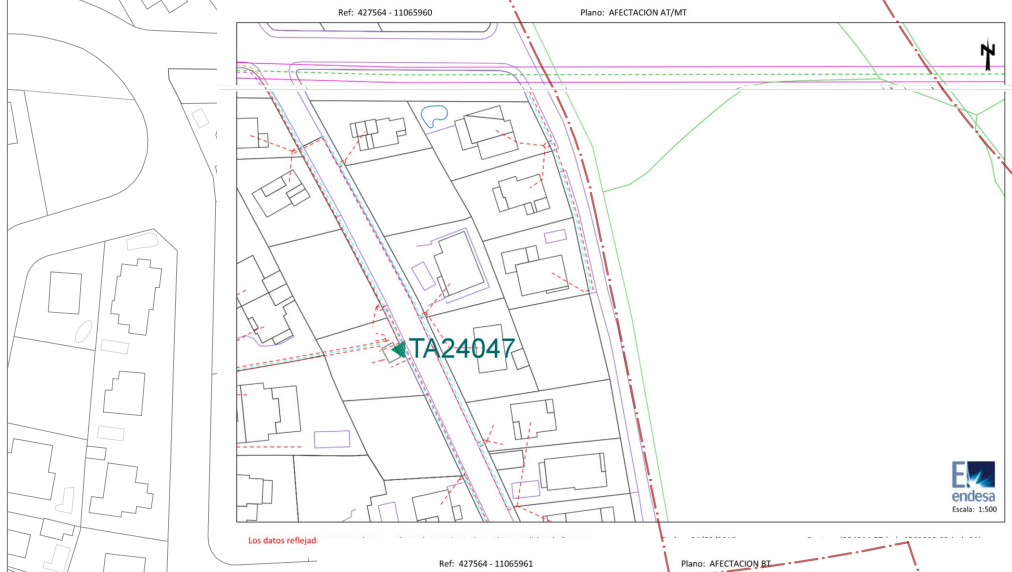


CANALIZACIÓN DE GAS (Presión)	MATERIAL	FV - Fibra de vidrio
Acometida	.. - Cualquiera	PA - Plancha Asfaltada
Baja	AO - Acero	PB - Plomo
Media A	BO - Bonna	PE - Polietileno
Media B	FD - Fundición Ductil	PT - Plancha Encintada Tomas
Alta A	FG - Fundición Gris	PV - Cloruro de Polivinilo
Alta B	FO - Fibrocemento	ZD - Desconocido
	FP - Fundición Precis	ZI - No Definido

Estos datos que corresponden a lo registrado en nuestros planos hasta el día de la fecha, TIENEN CARÁCTER PURAMENTE ORIENTATIVO, según consta en la carta adjunta.
 En el momento de iniciar las obras deberán contactar con nuestros Servicios Técnicos (ver carta de condiciones de uso)

Escala 1:500




- Xarxa Transport FD250
- Xarxa Transport FD200
- Xarxa aigua potable existent
- Xarxa aigua potable nova
- Escomesa xarxa aigua potable
- Hidrants contra incendi

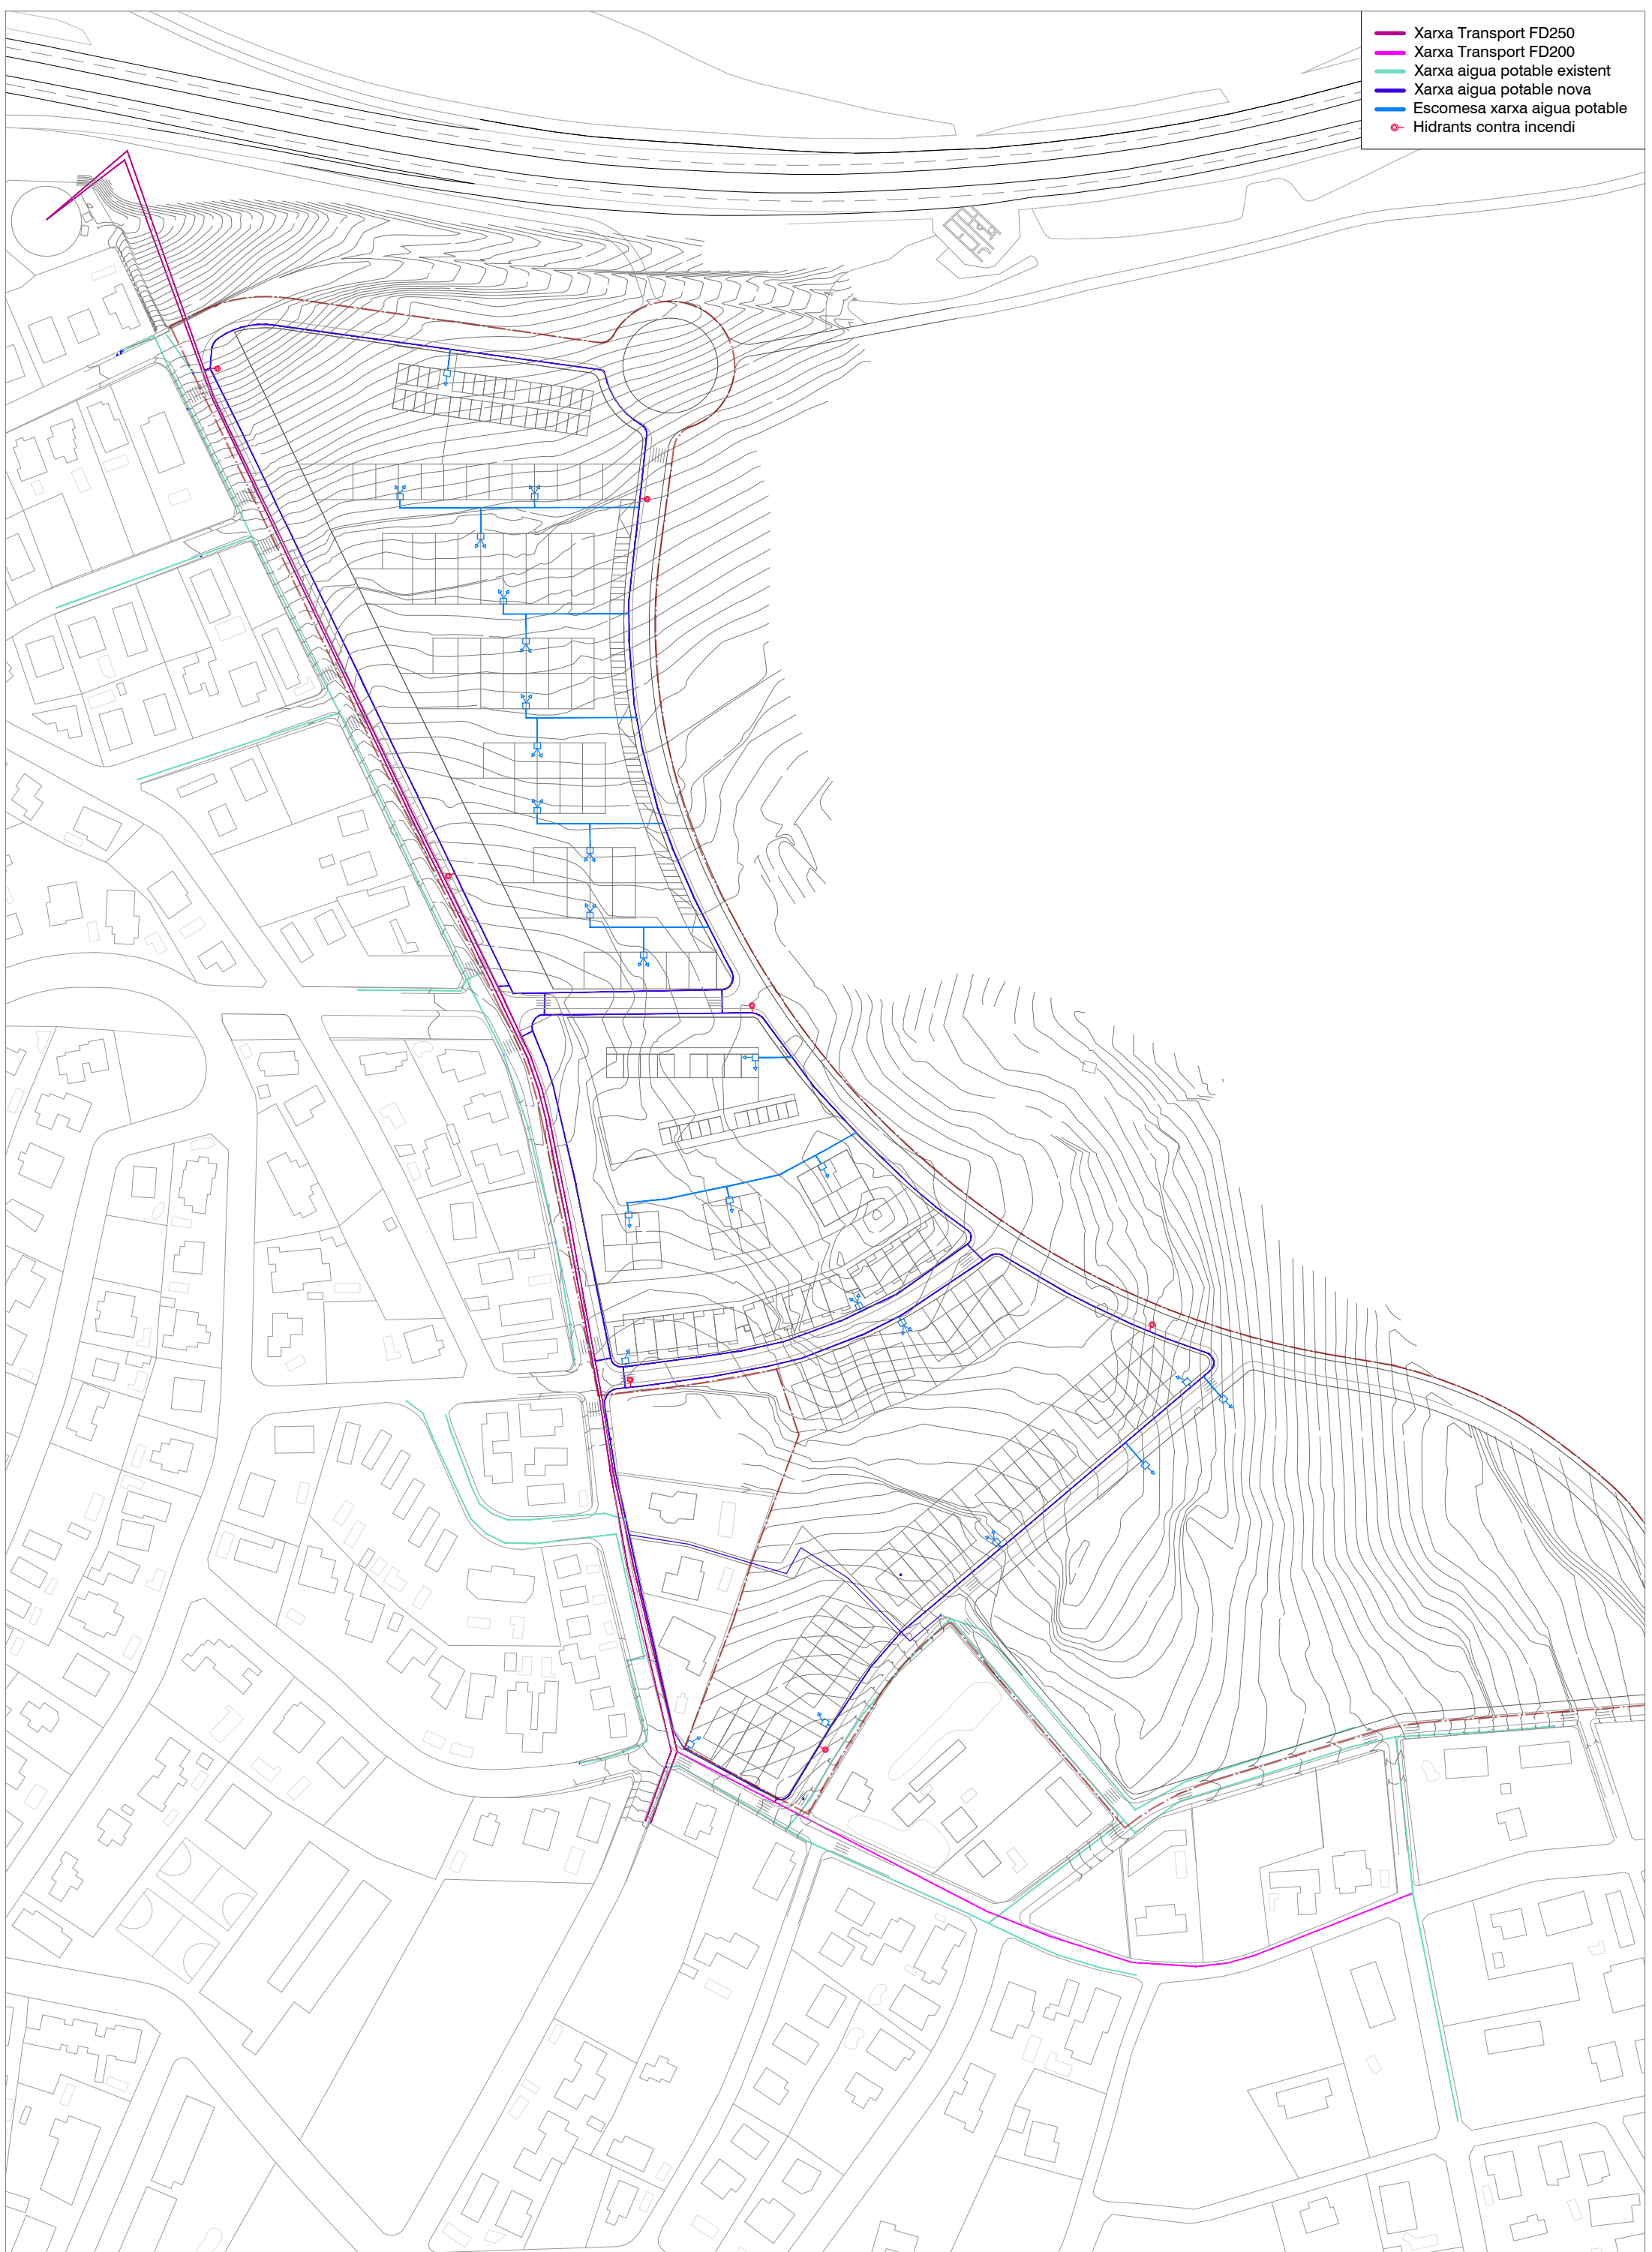


- Línia MT soterrada
- Línia BT
- Escomesa elèctrica
- ET




- Xarxa de gas existent
- Xarxa de gas nova
- Xarxa de gas per escomesa
- ◁ □ Escomesa de gas

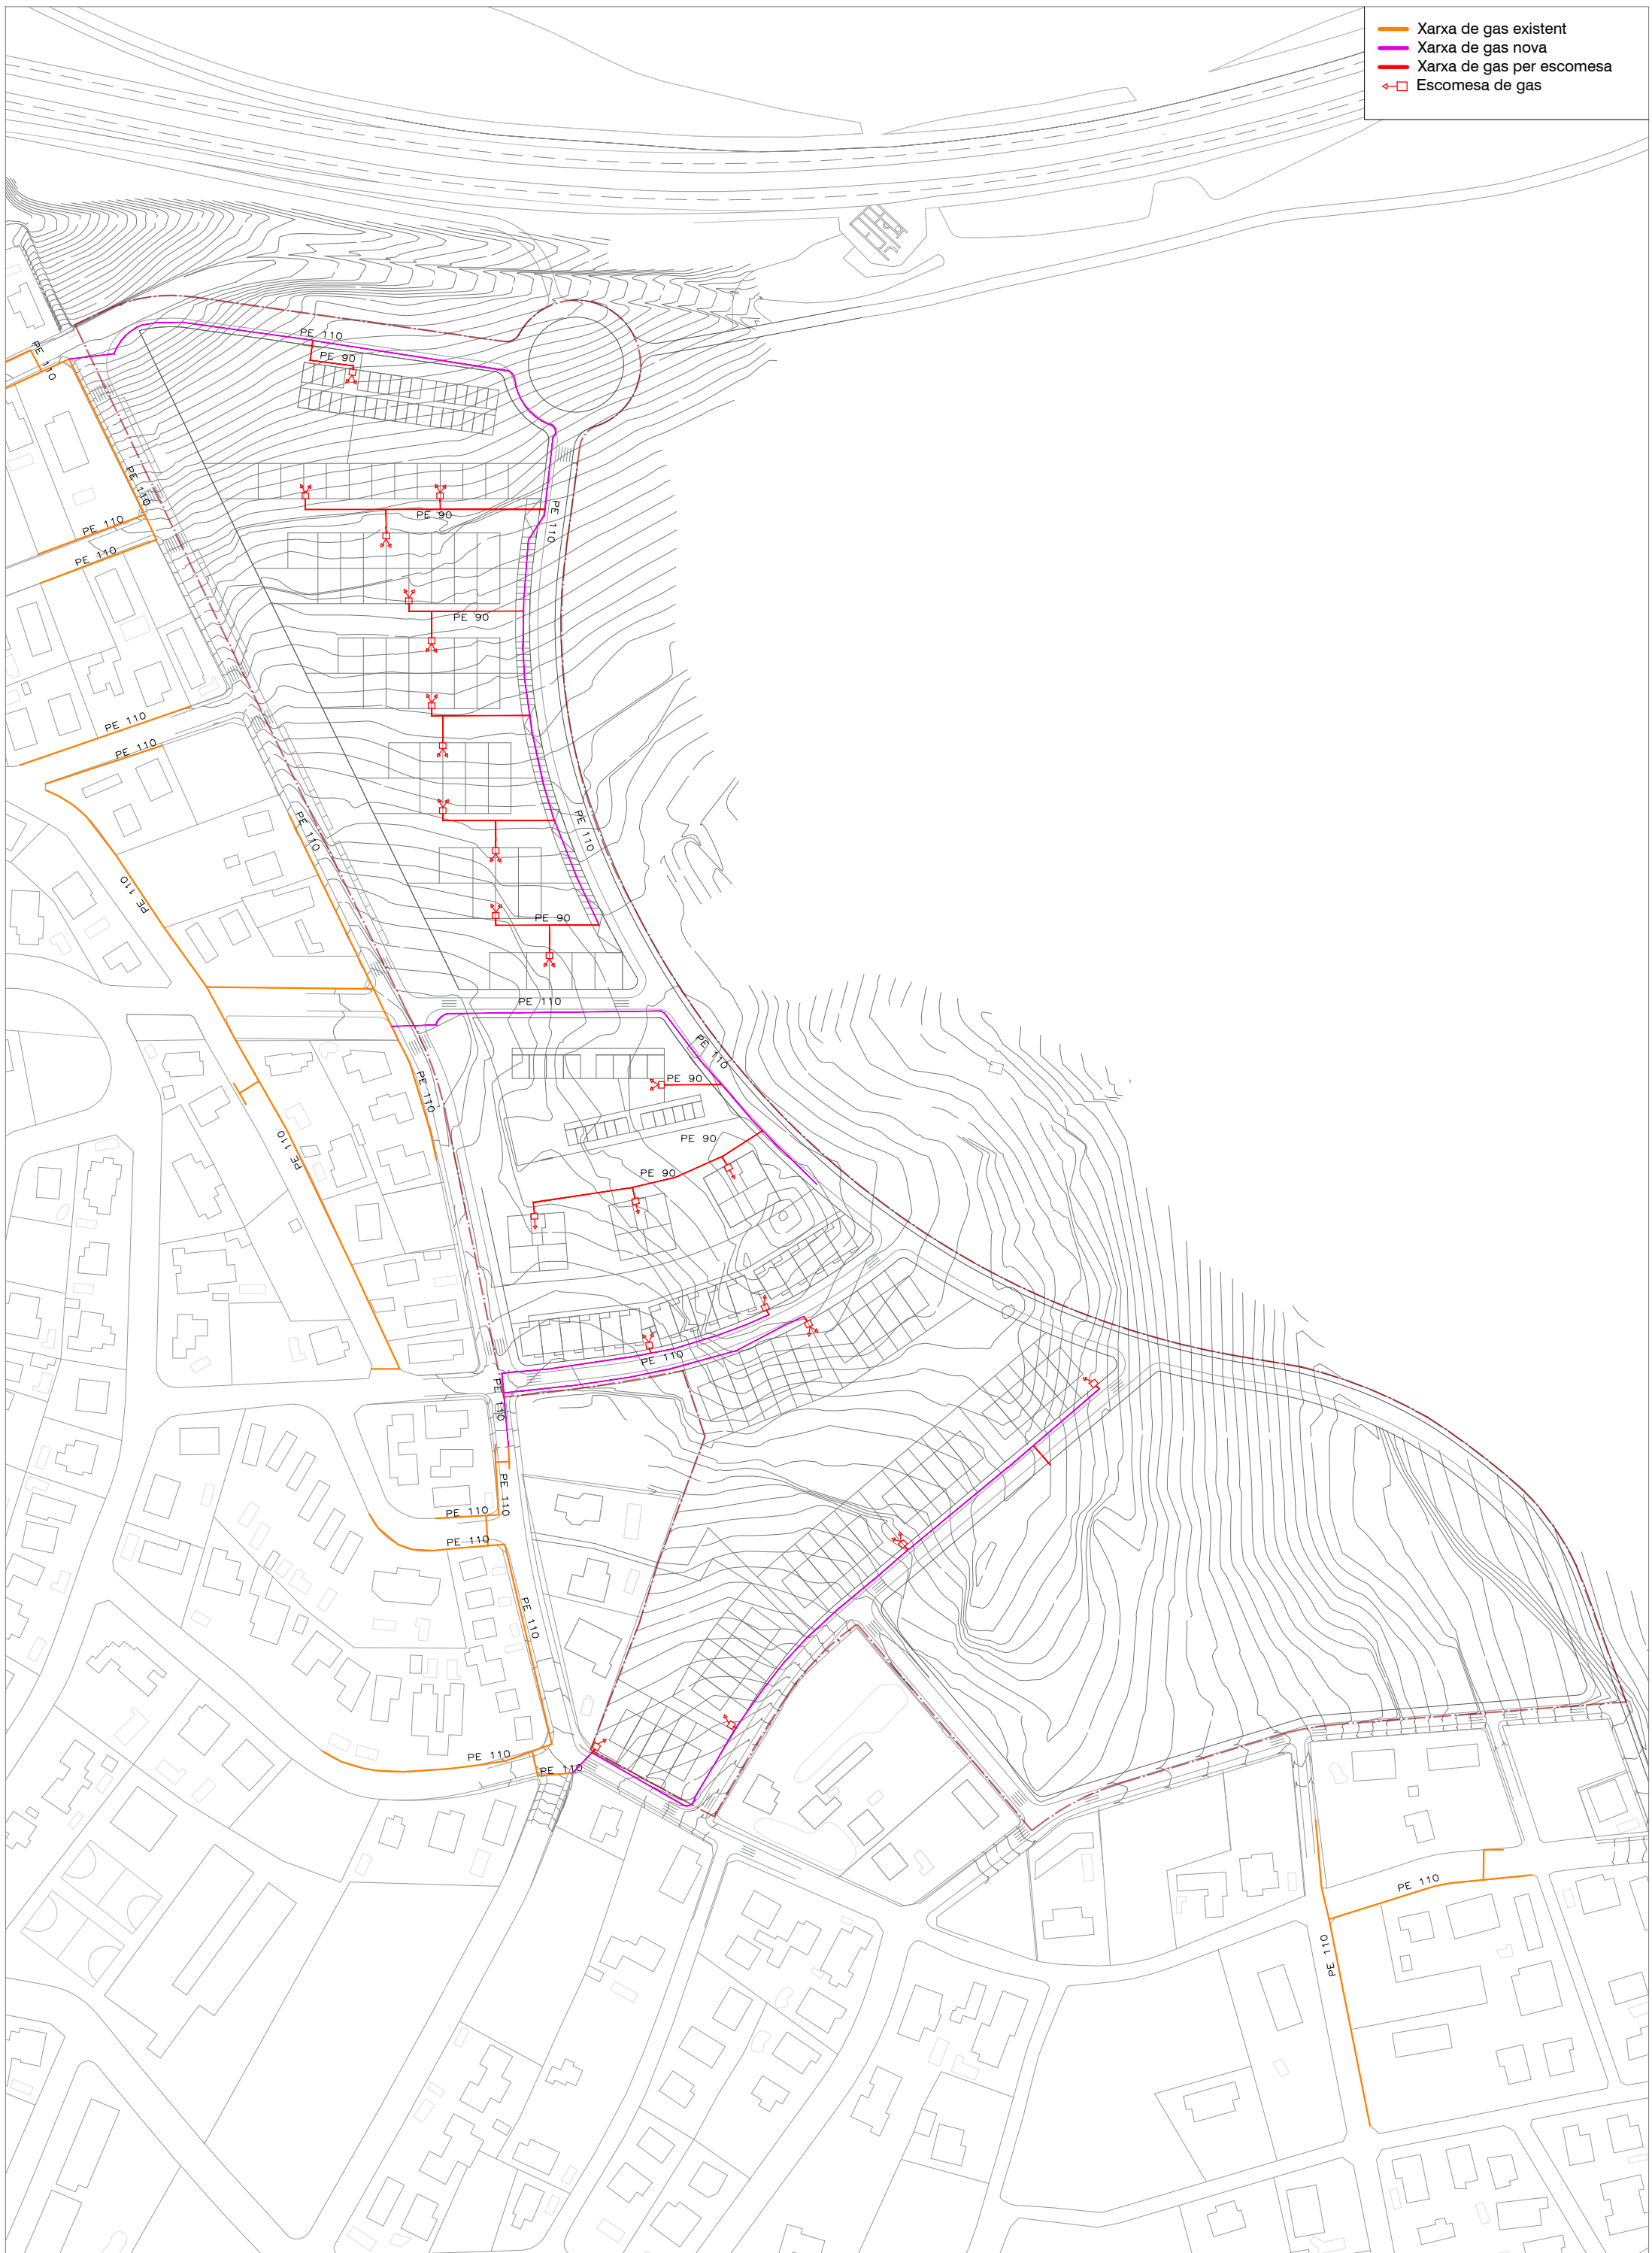


- Xarxa telefònica existent
- Xarxa telecomunicacions nova
- Troneta DF
- ICT

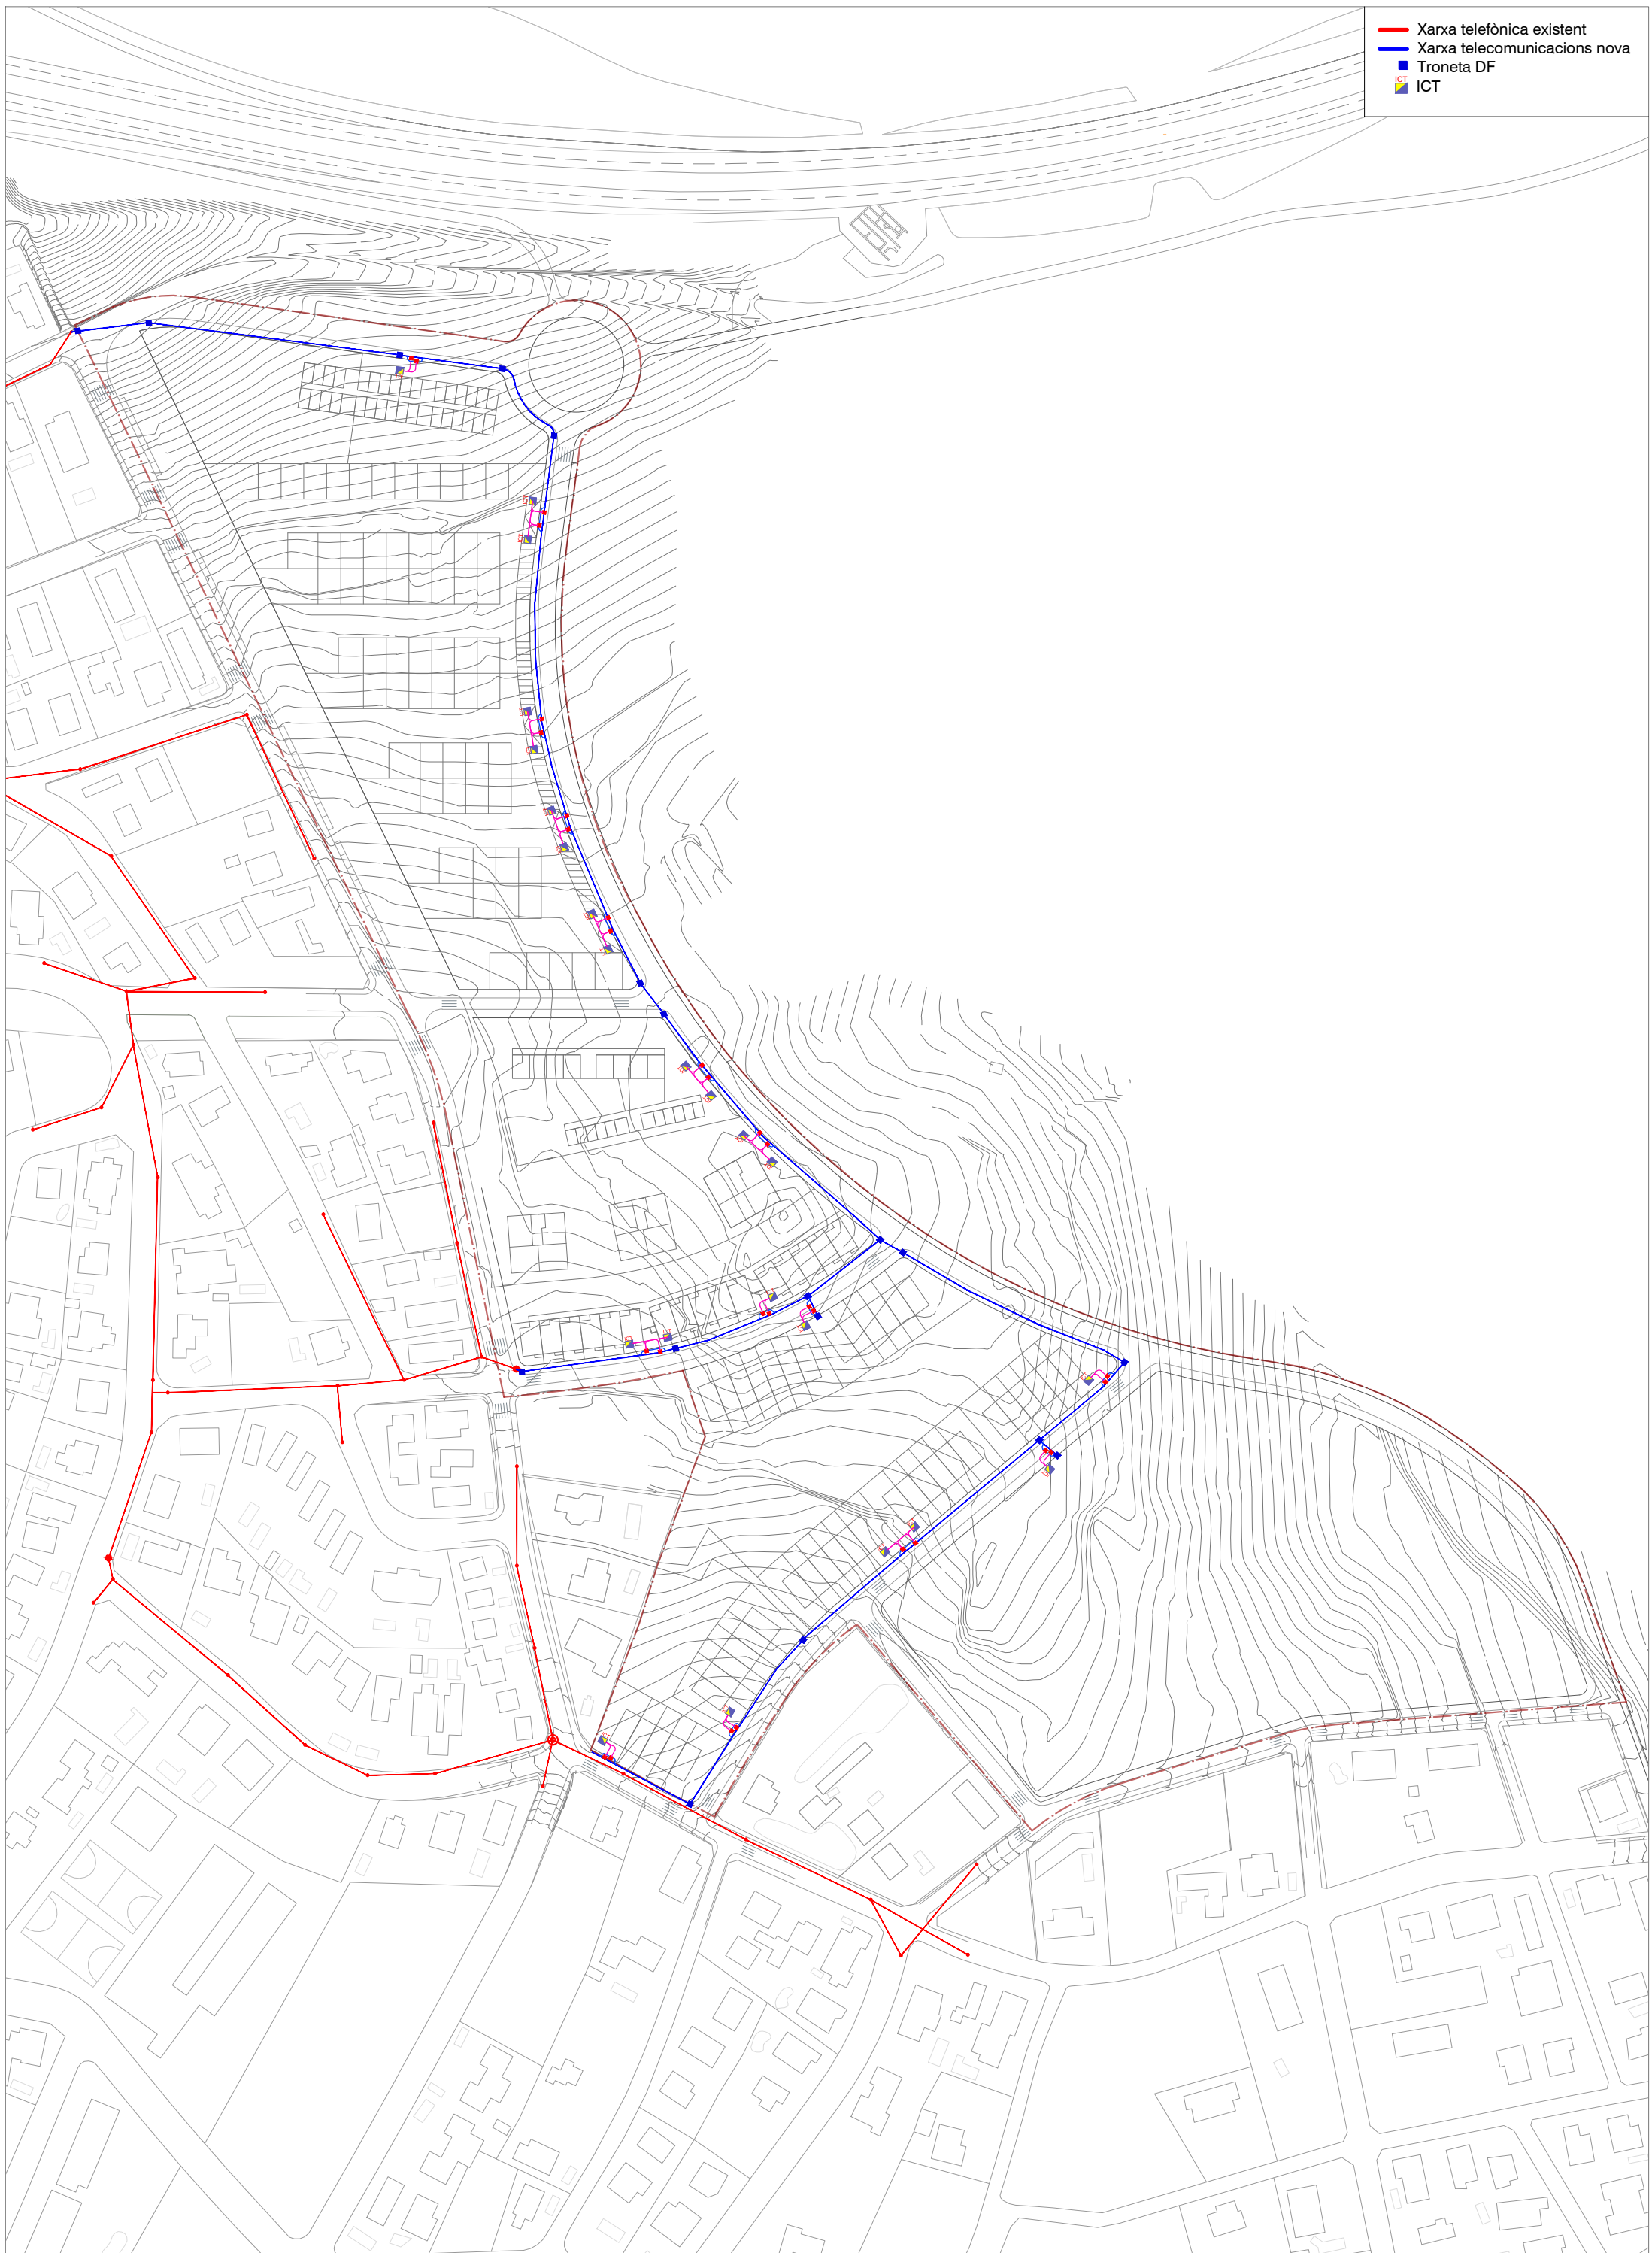

- Xarxa Primària PEAD 63mm
- Línia degoters arbrat viari
- Xarxa Secundària en zones verdes

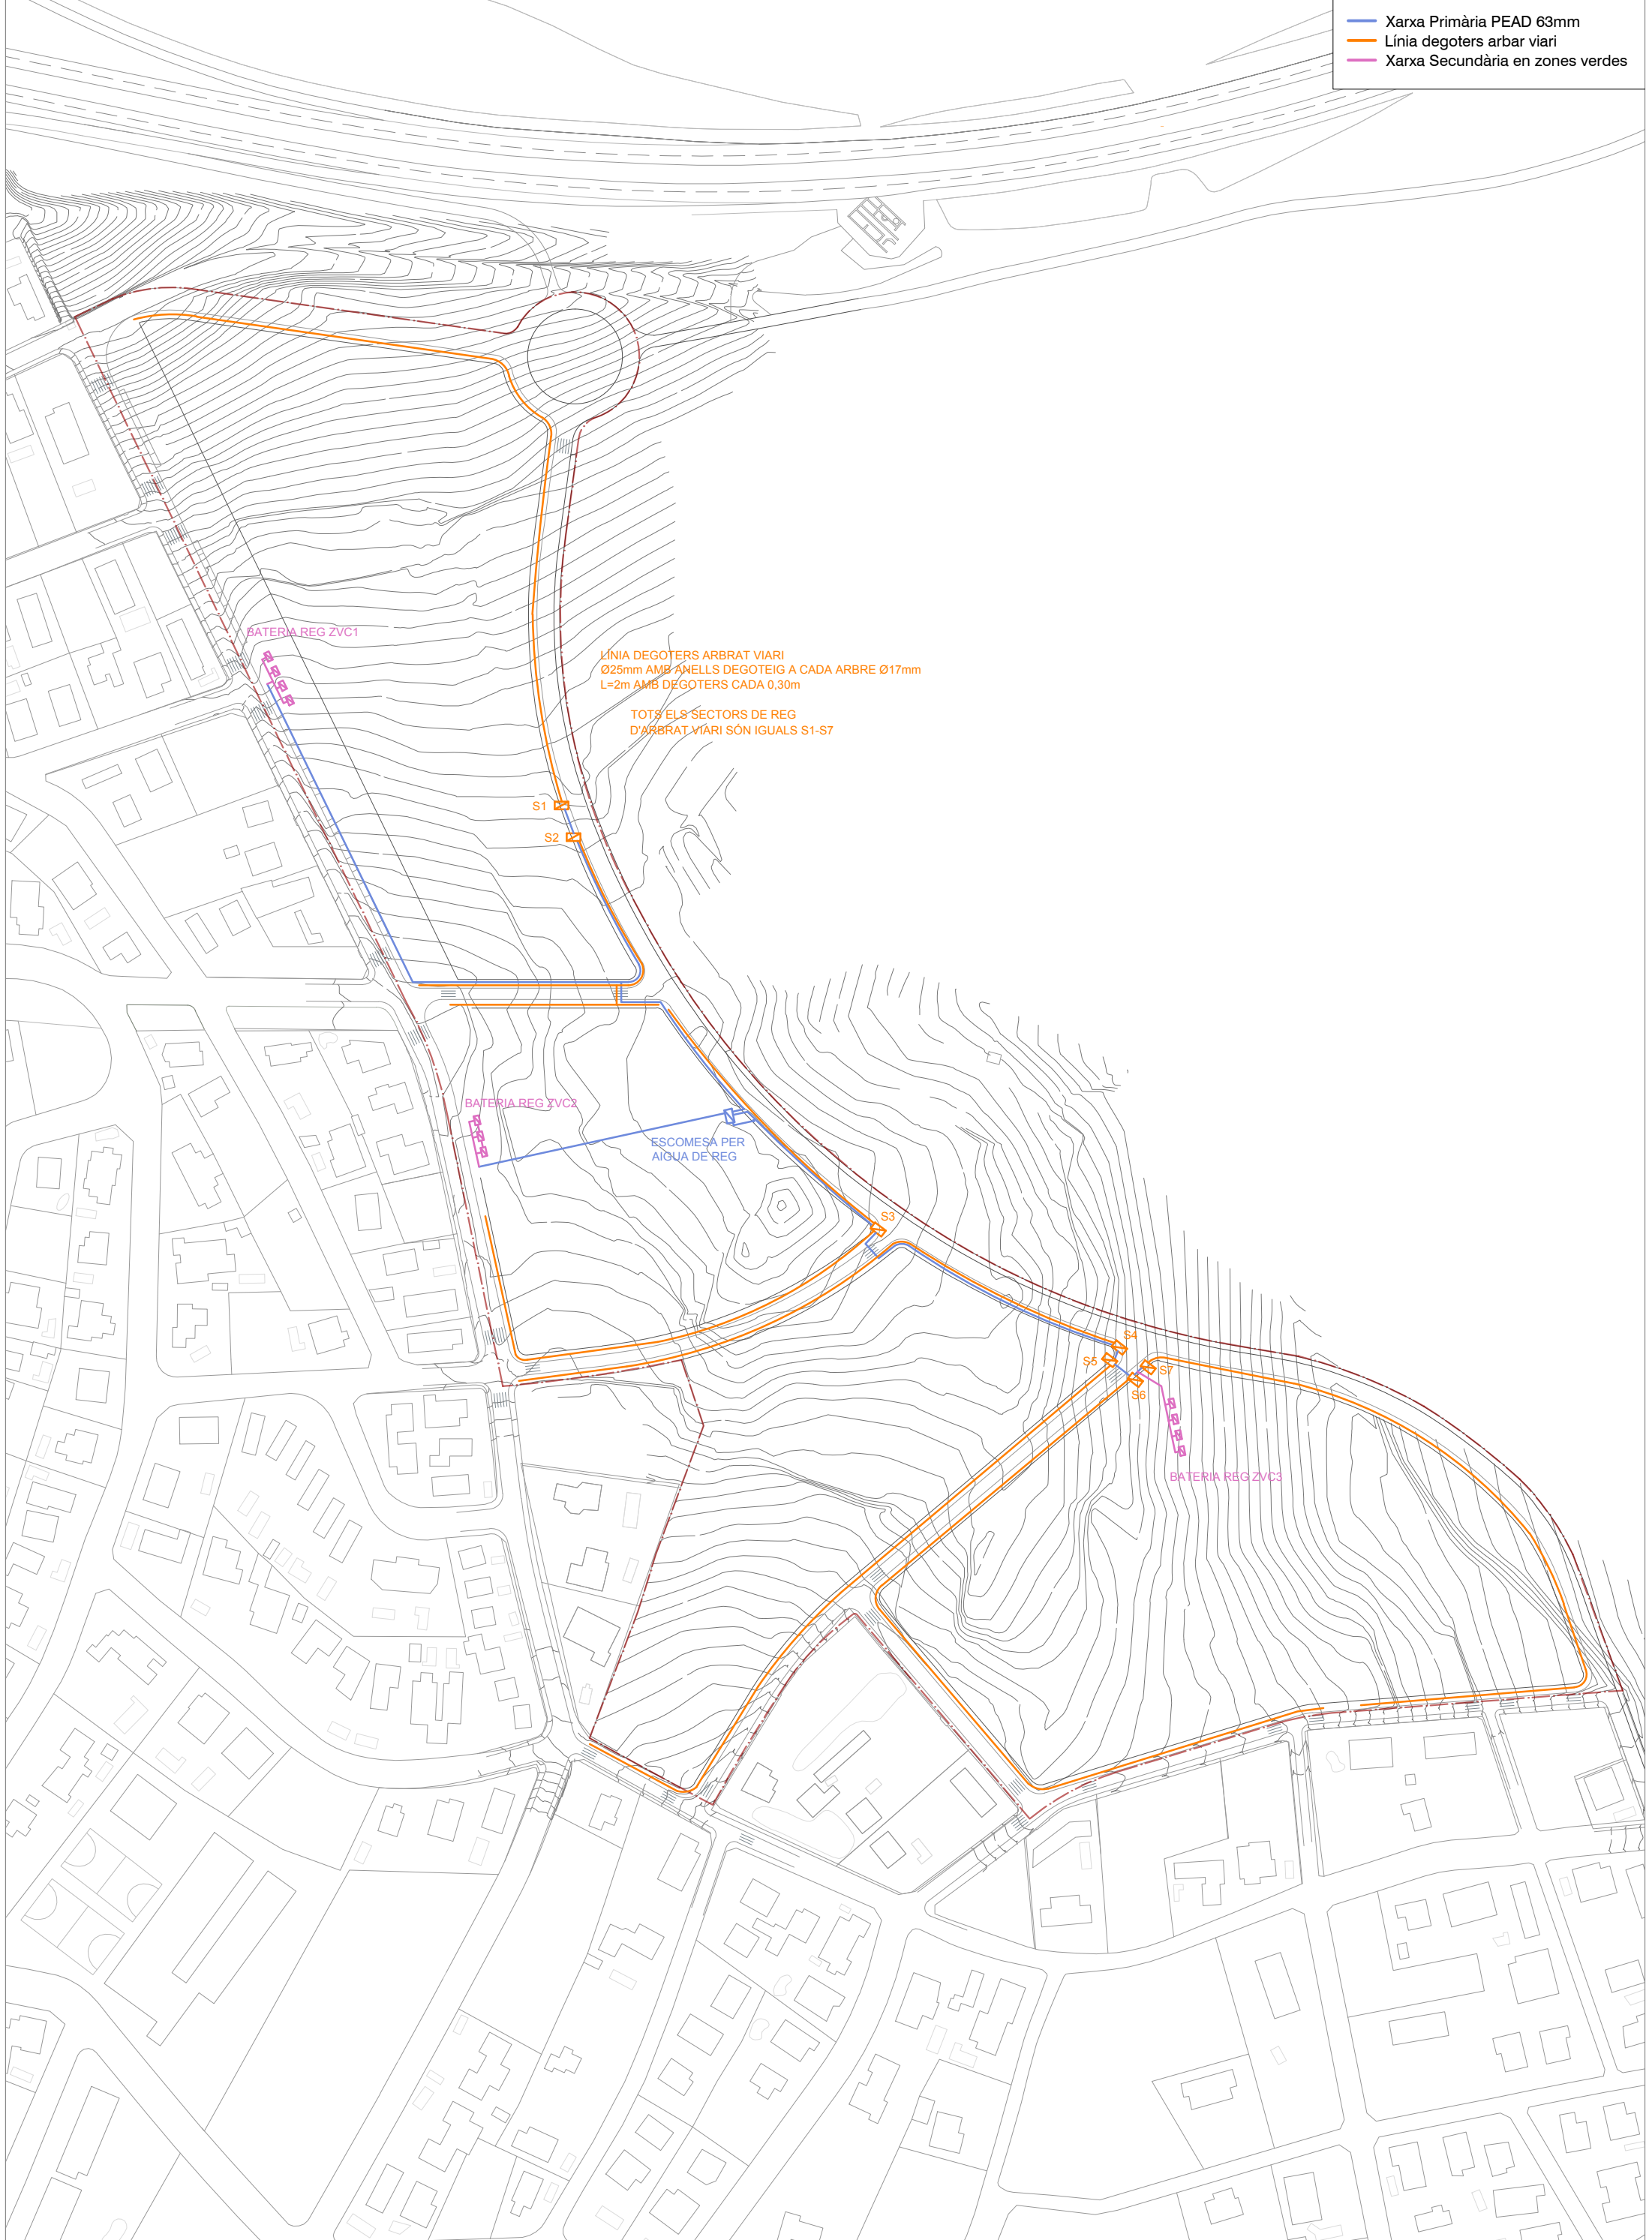

- ▬ Quadre enllumenat
- ▬ Línia 1
- ▬ Línia 2
- ▬ Línia 3
- ▬ Línia 4

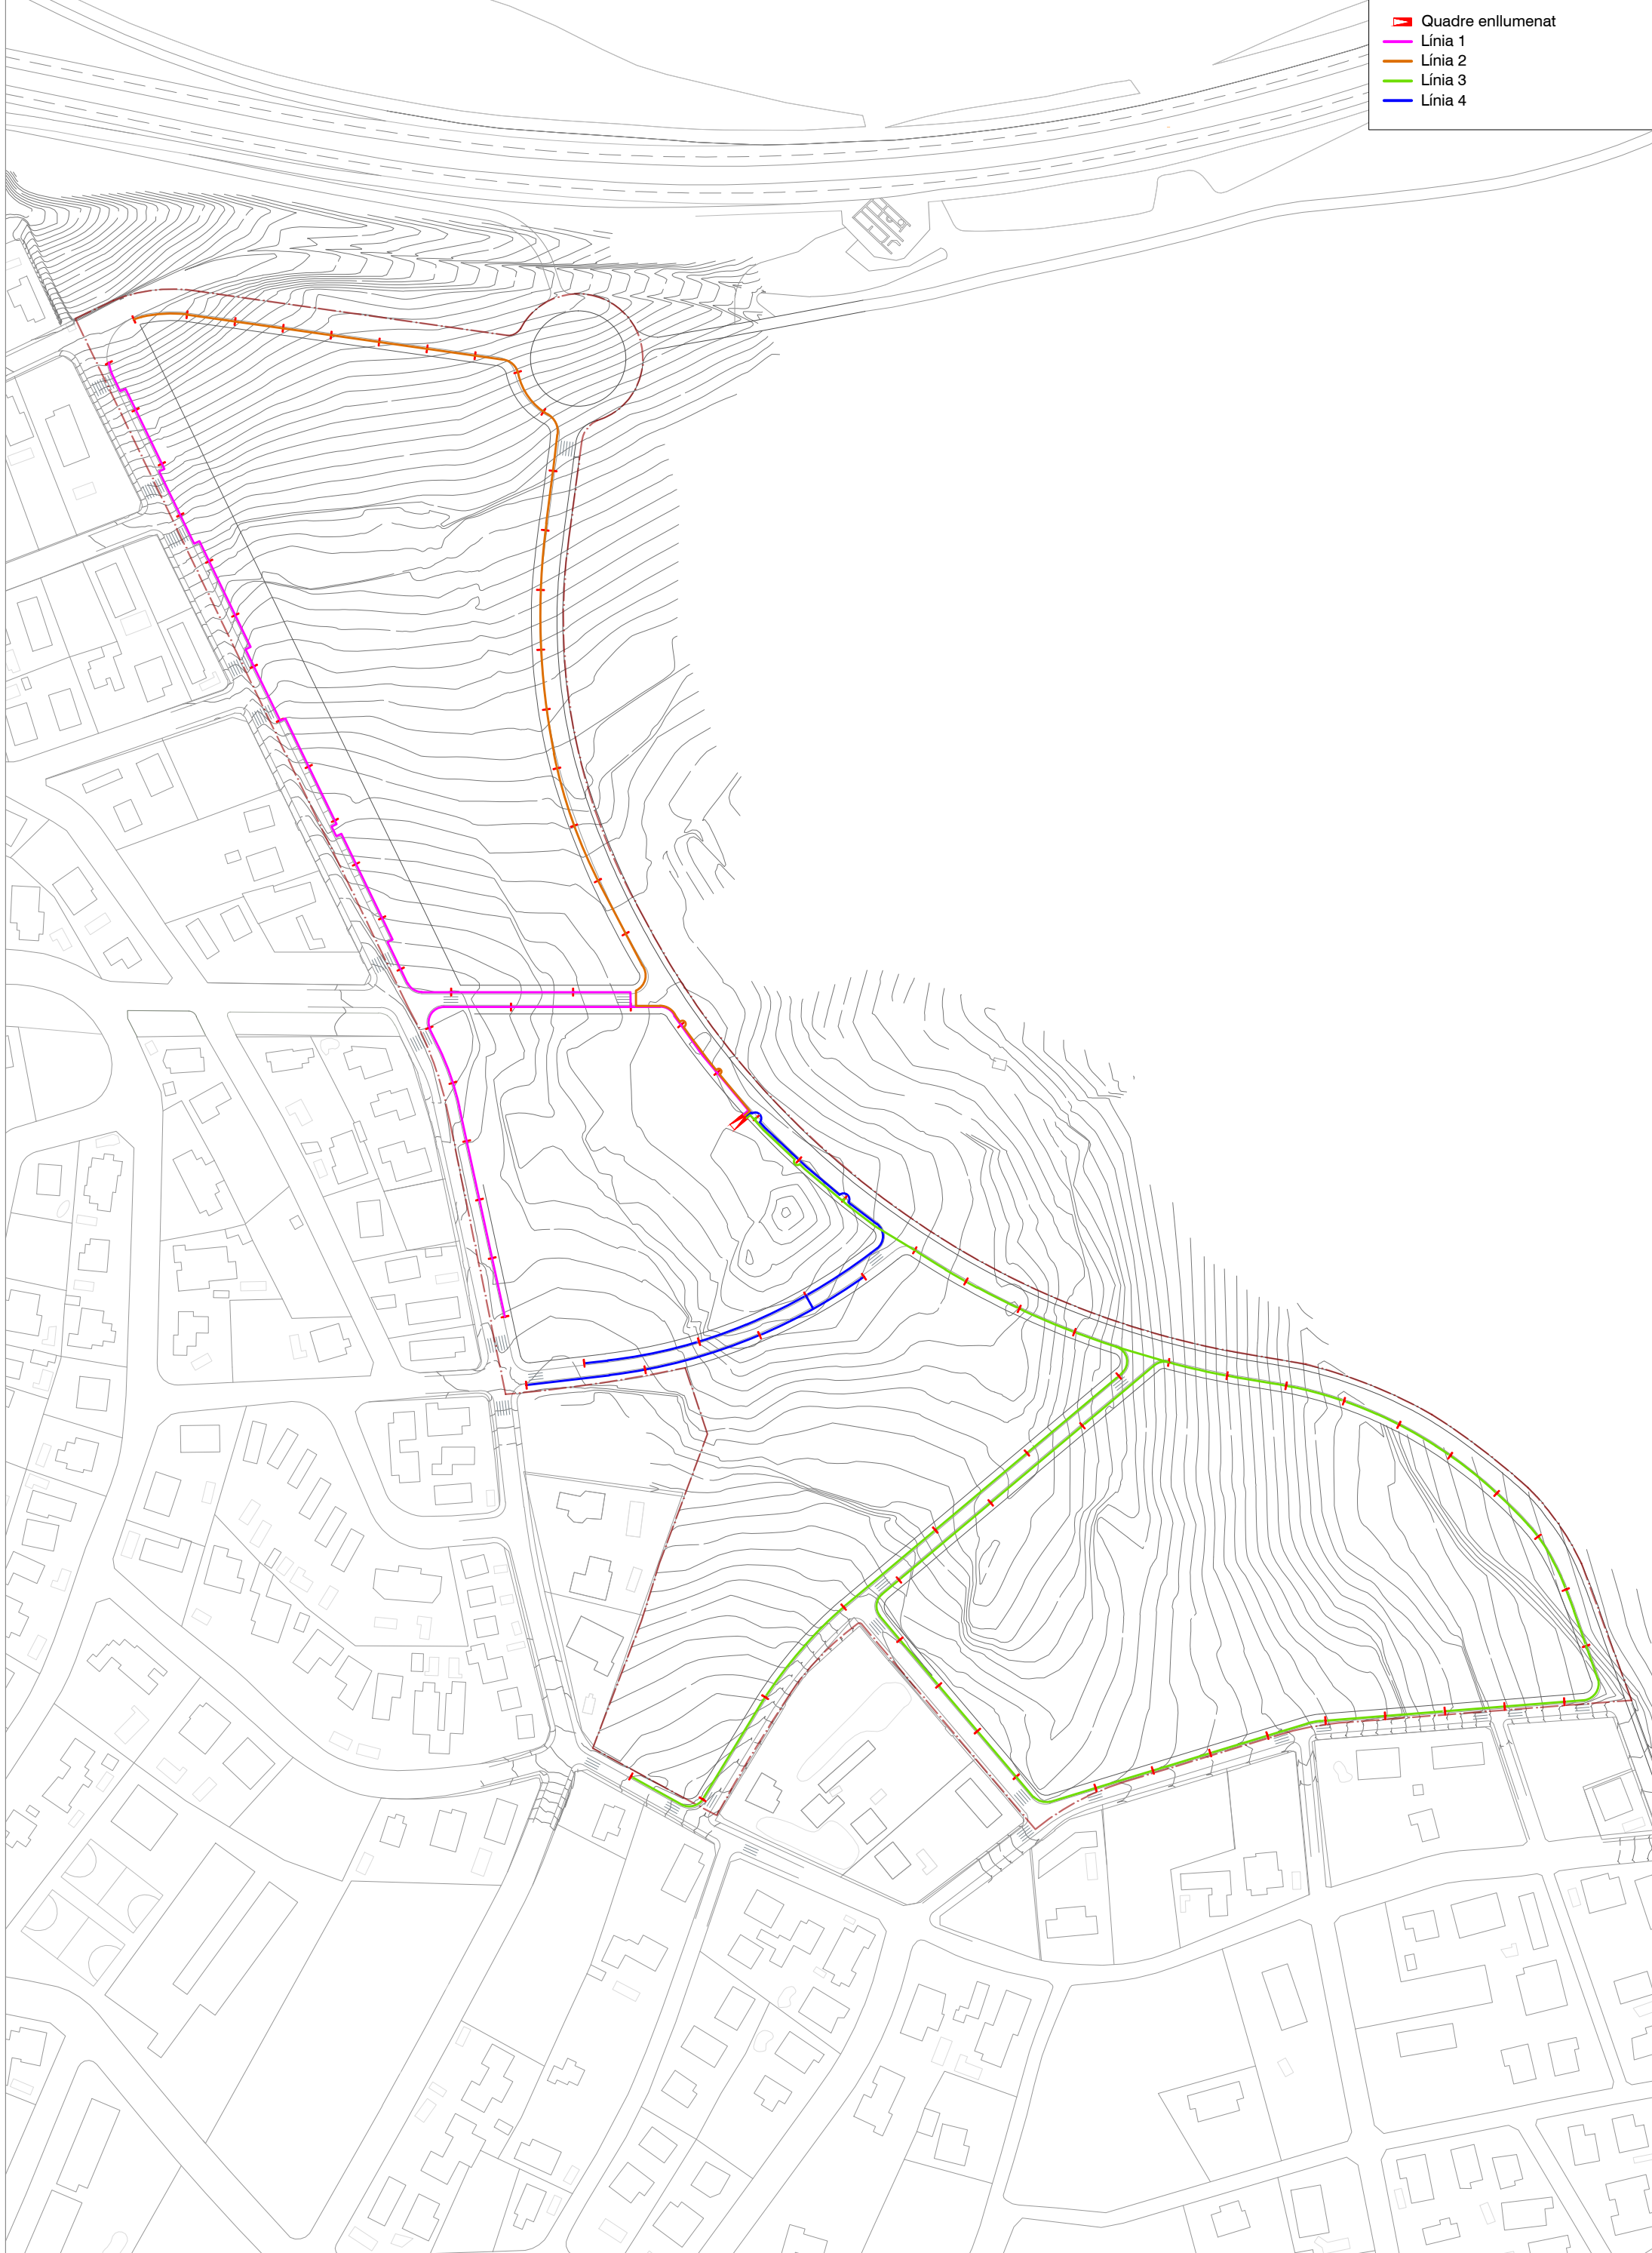

- Xarxa Pluvial
- Xarxa Residual existent
- Xarxa Residual nova

